

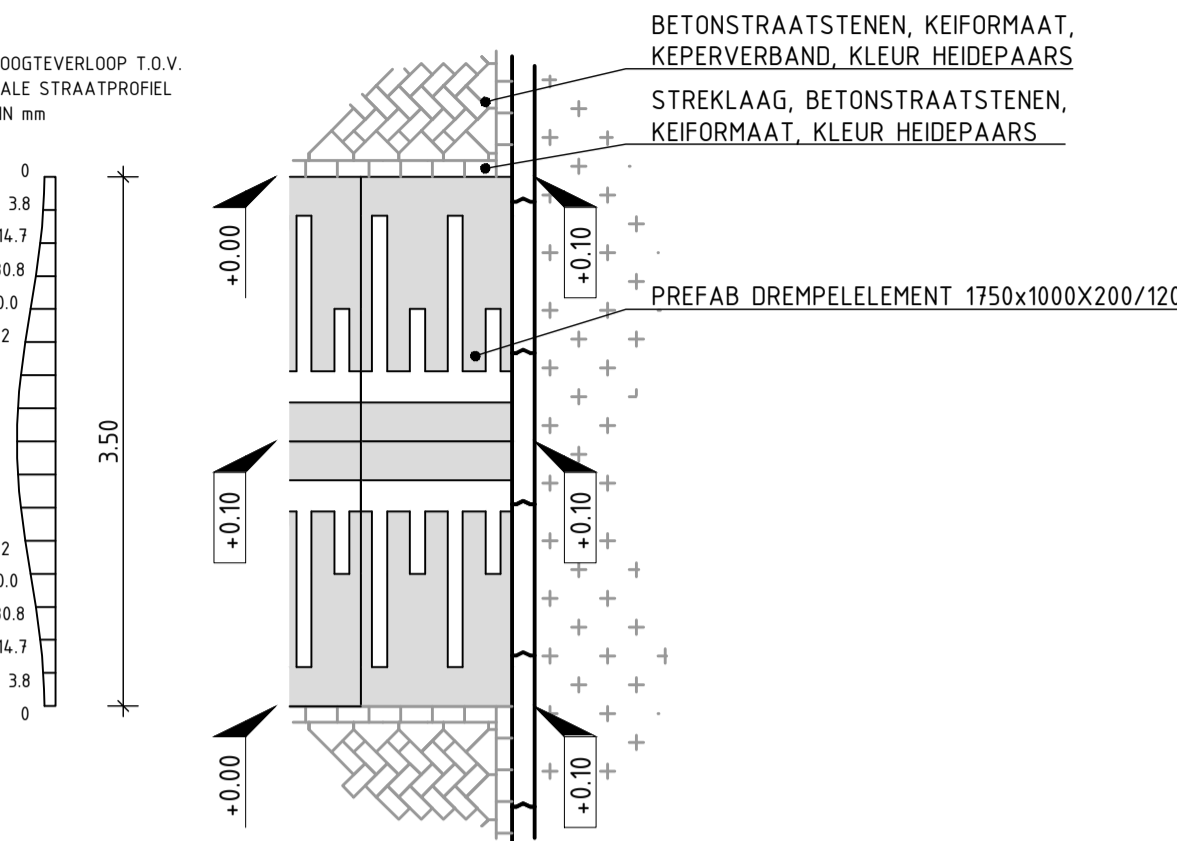



DETAIL 1: PRINCIPE DETAIL GROENVAK
SCHAAL 1:50

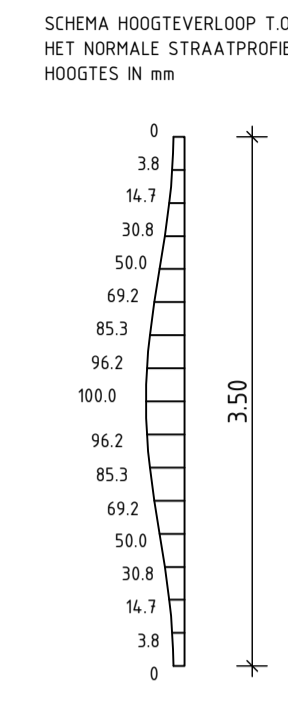


DETAIL 3: PRINCIPE DETAIL DREMPEL
SCHAAL 1:50

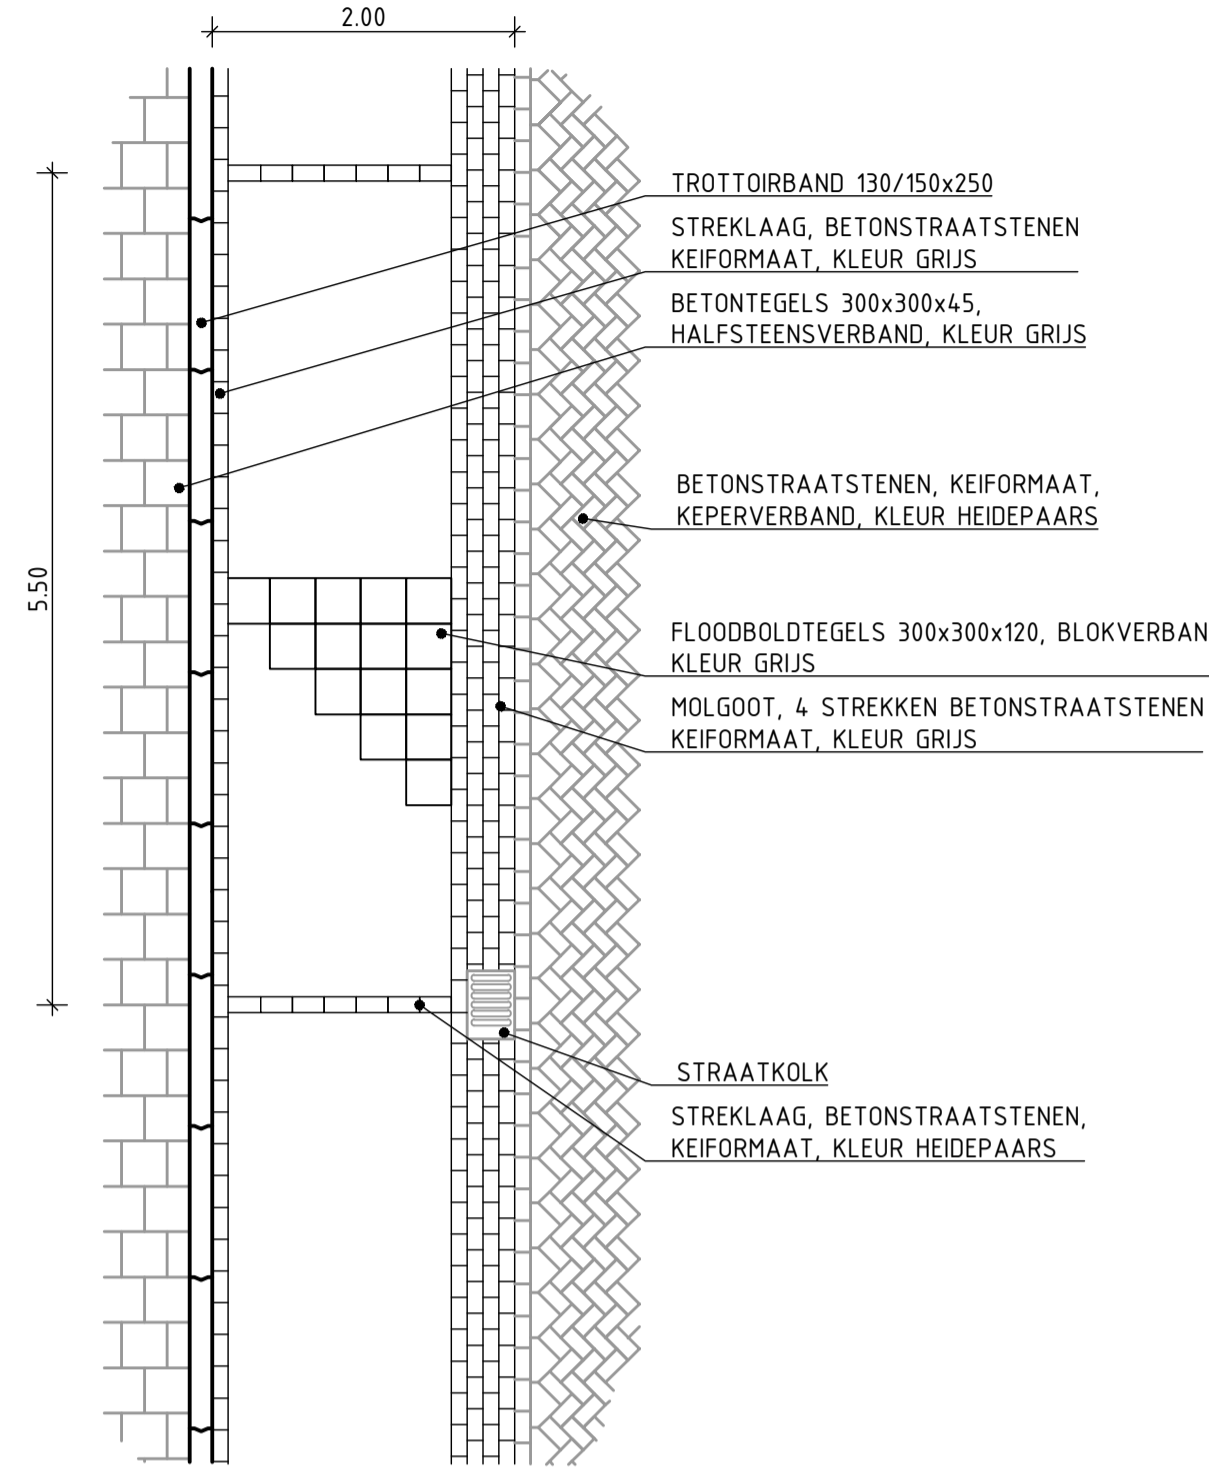


DETAIL 4: LANGSPARKEREN BURGEMEESTER WAPSTRAAT
SCHAAL 1:50

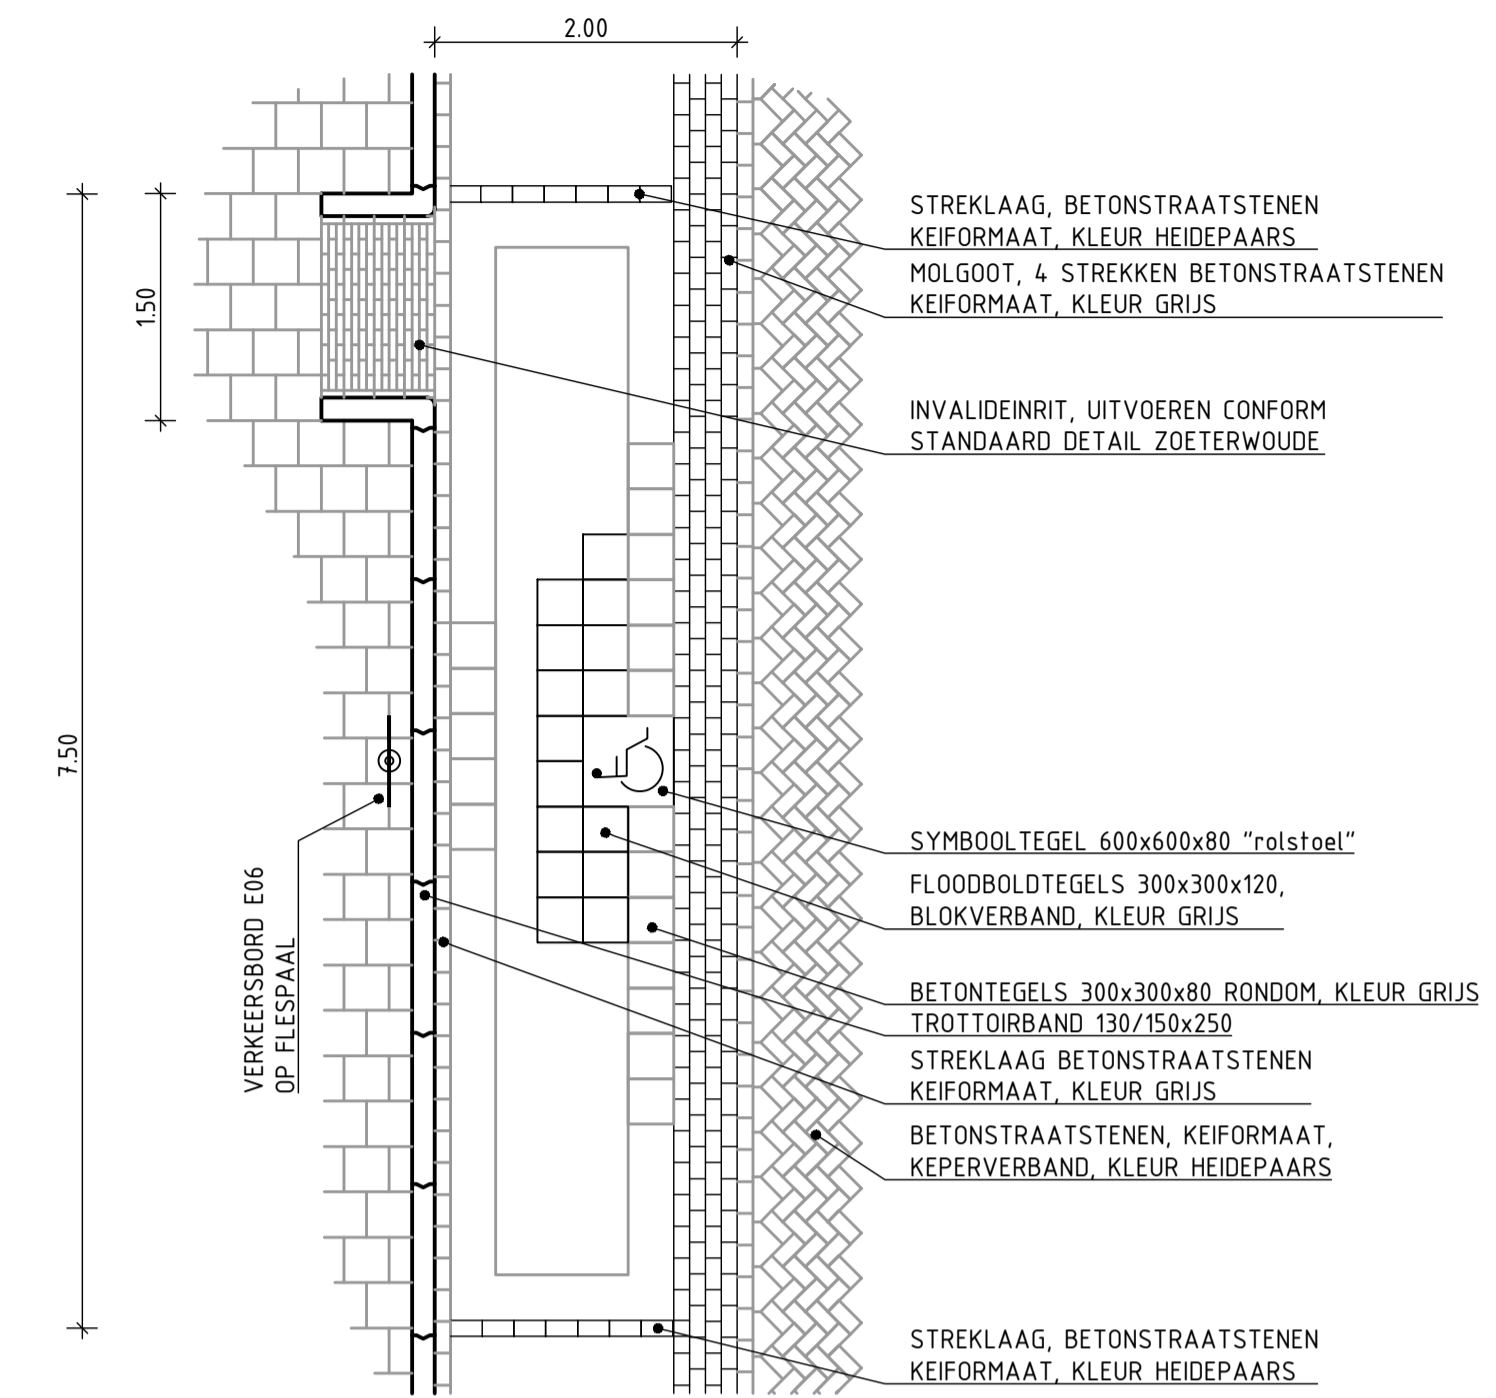


DETAIL 5: INVALIDEPARKEERPLAATS AMBACHTSHERENLAAN NR 46
SCHAAL 1:50

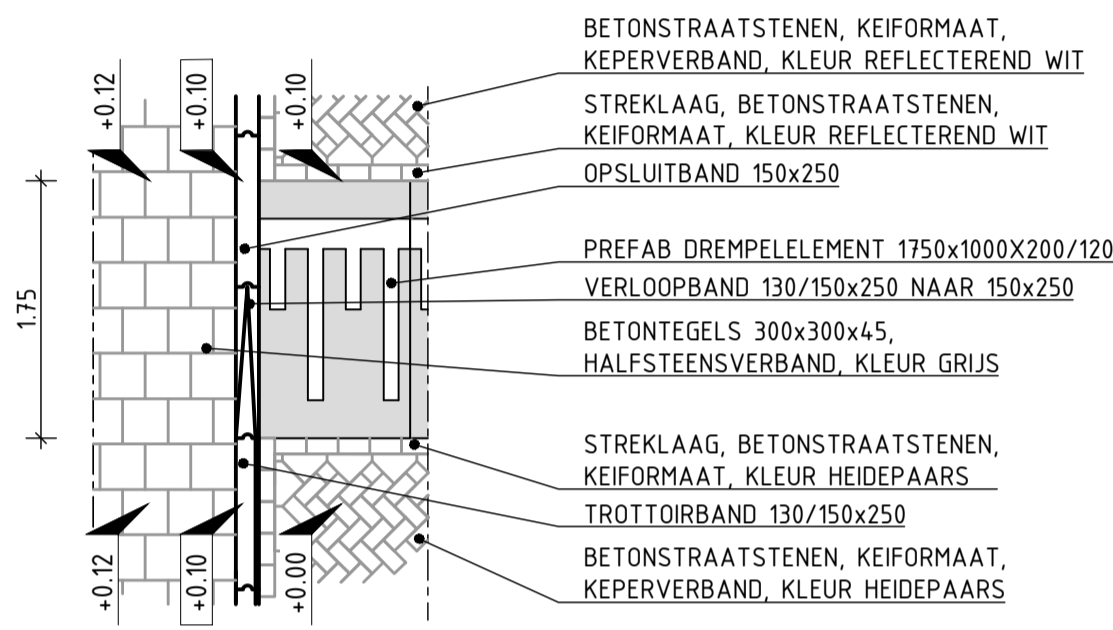


DETAIL 2: PRINCIPE DETAIL PLATEAU
SCHAAL 1:50

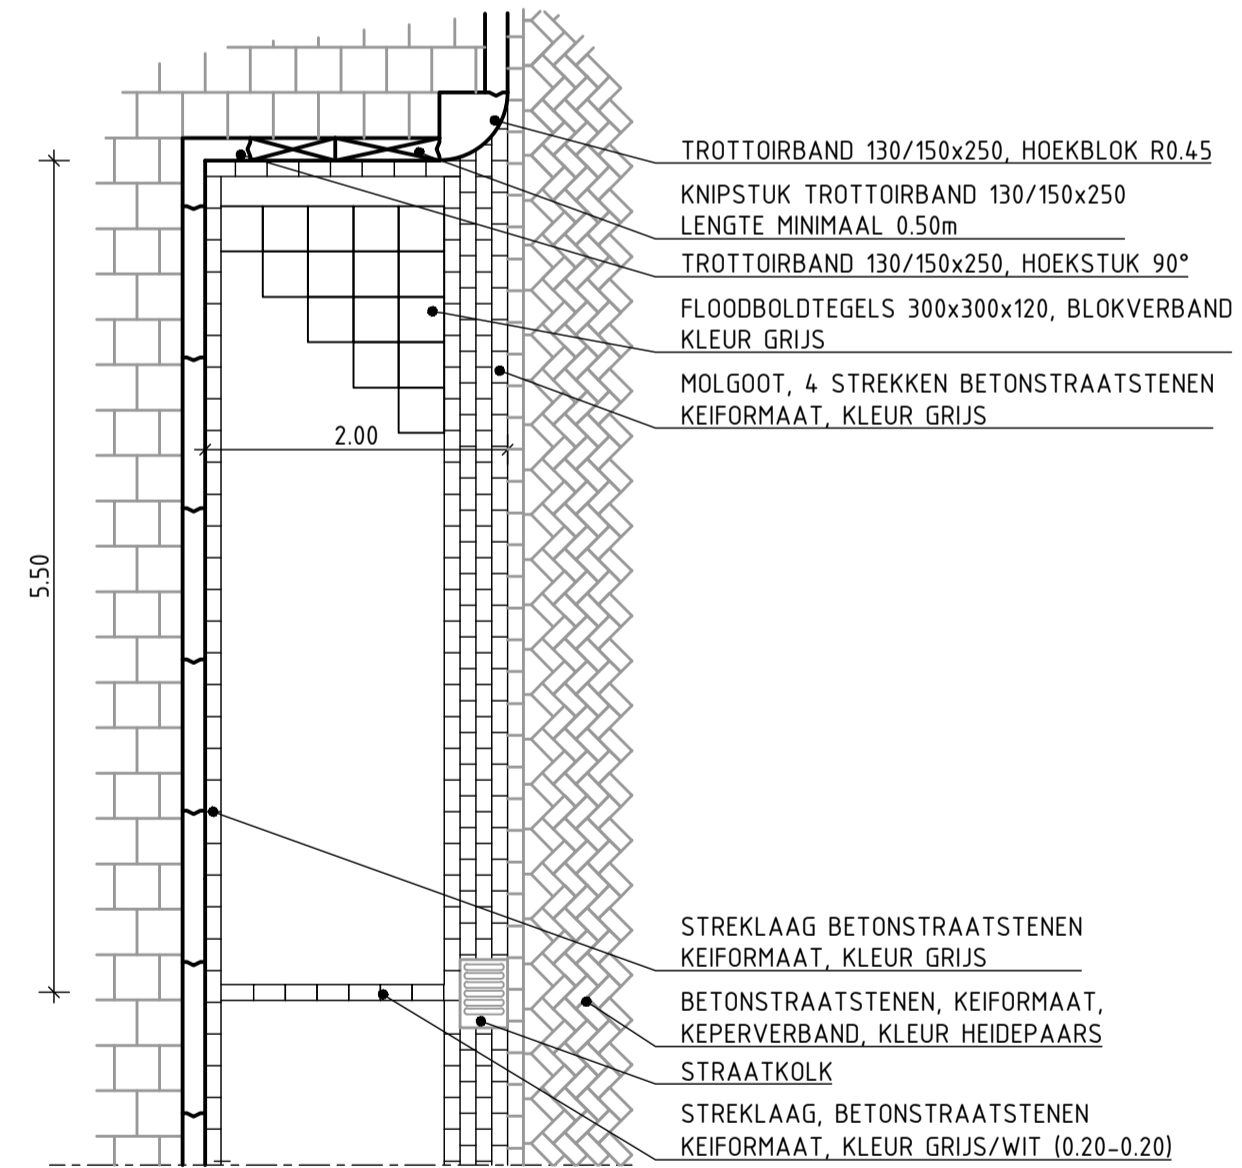

DETAIL 6: PRINCIPE DETAIL LANGSPARKEREN AMBACHTSHERENWEG
SCHAAL 1:50

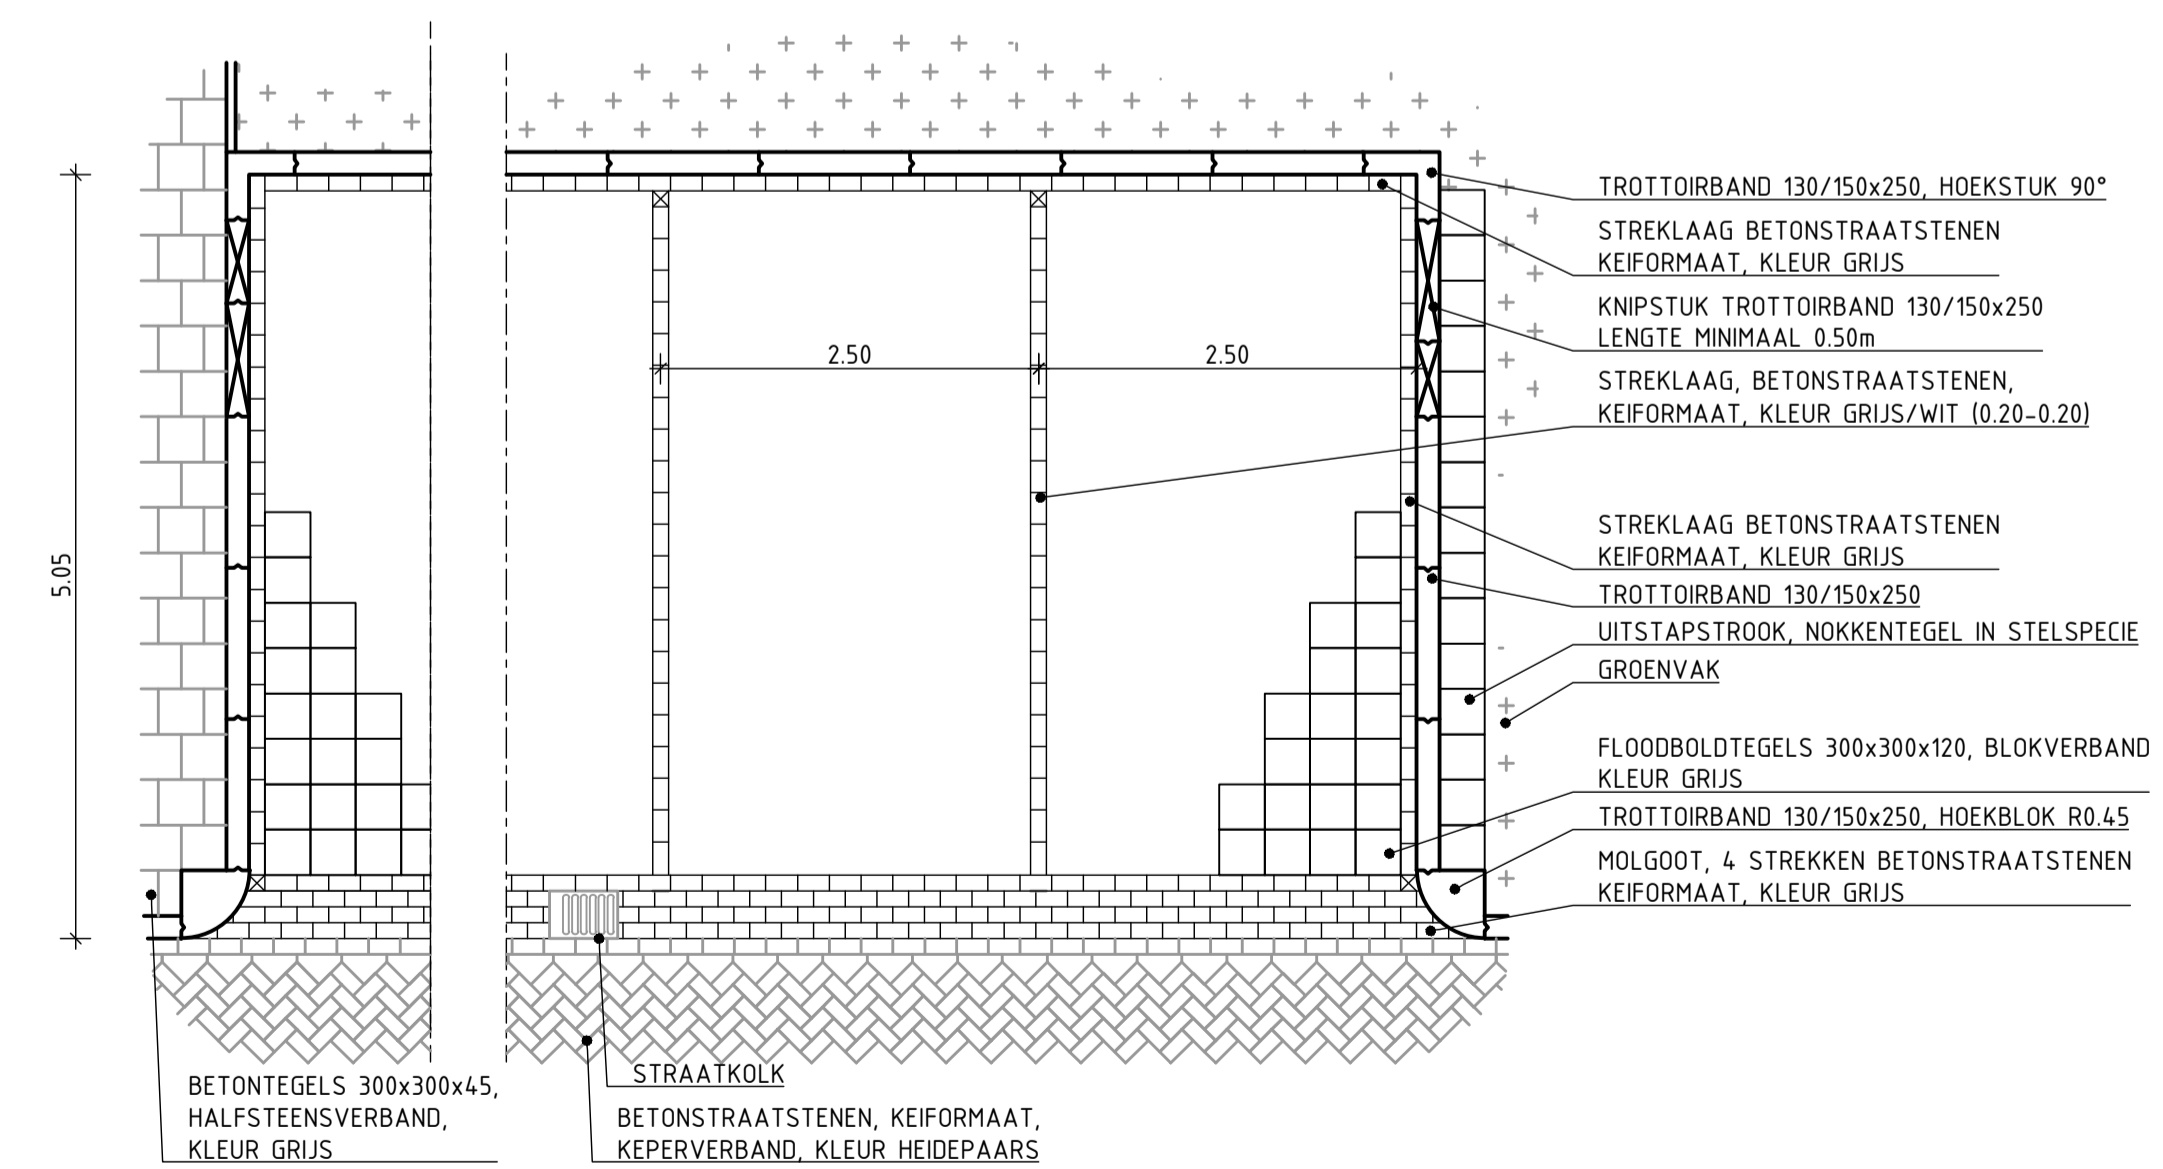


DETAIL 7: PRINCIPE DETAIL HAAKSPARKEREN
SCHAAL 1:50

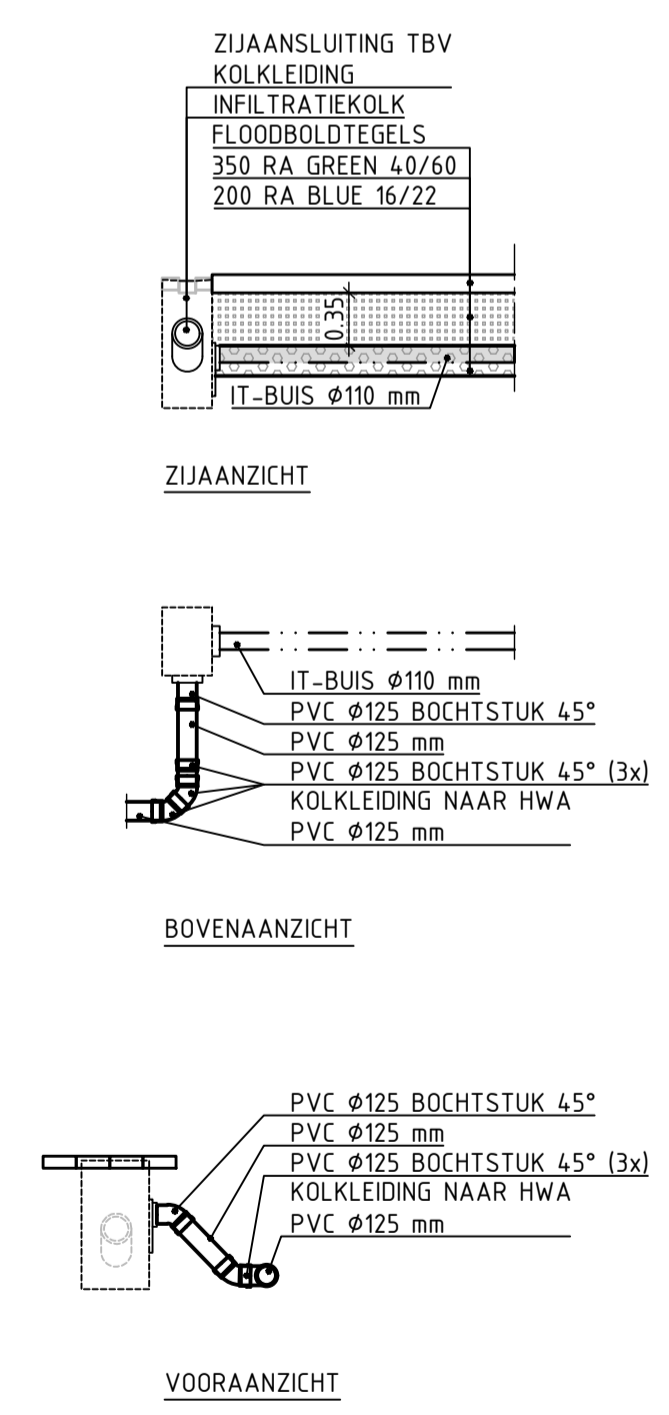

DETAIL 8: PRINCIPE DETAIL INFILTRATIEKOLK
SCHAAL 1:50

OPMERKINGEN

- Maten in meters, tenzij anders vermeld
- Peilmaten in meters t.o.v. N.A.P., tenzij anders vermeld
- Afmetingen en diameters in millimeters, tenzij anders vermeld

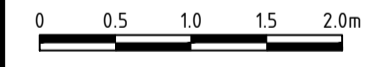

Versie	Datum	Tekeningstatus	Getekend	Geautoriseerd
1	22-01-2021	Concept	CK	MV
2	26-03-2021	Definitief	CK	MV
3	24-09-2021	Definitief	AL	JdP
4	23-11-2021	Definitief	AL	JdP

Project
Reconstructie Westwout fase 5
Opdrachtgever
Gemeente Zoeterwoude



Onderdeel	Besteknummer	Tekeningnummer	Versie
Besteksteking Details	D-130	20184001-BT-DT-01	4
Blad van bladen	1 van 1	Formaat A1	Schaal 1:50
Getekend door	A. Lewczuk	Gecontroleerd door	R. Løbker
		Geautoriseerd door	J. de Paus

OmniformGroup
Kelvinring 23
2952 BG Alblasserdam
Postbus 31
2950 AA Alblasserdam
t +31 (0)85 - 044 6000
e info@omniformgroup.com