



AFSTAND																					
PEIL TOV 20000* N.A.P.		6250*	6450*	5940*	5960*	5540*	5160*	4880*	30900	32100	2860*										
BOB		6025*																			


**DWARSPROFIEL MET VERZAMEL-/INSTALLATIEPUT**  
SCHAAL 1:50

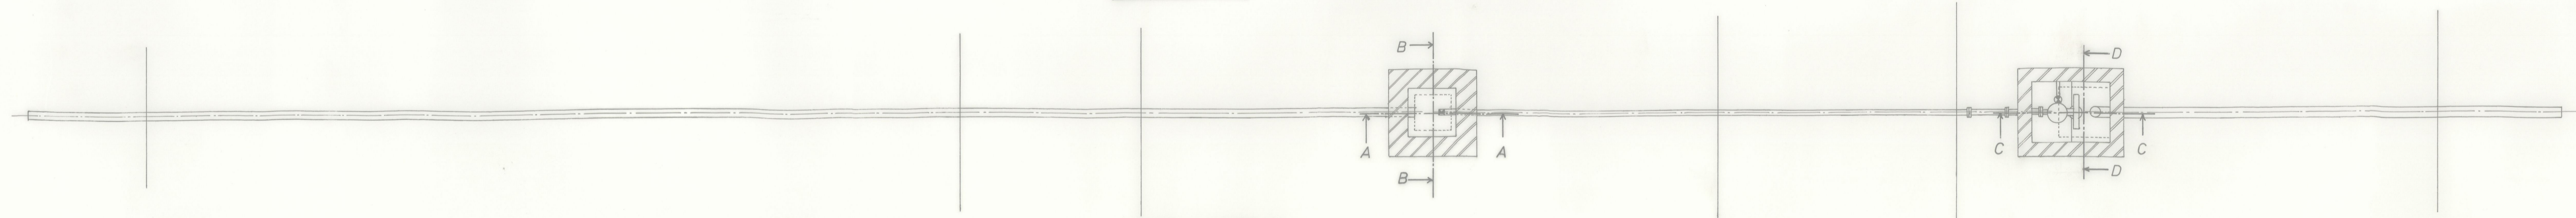

**BOVENAANZICHT**  
SCHAAL 1:50

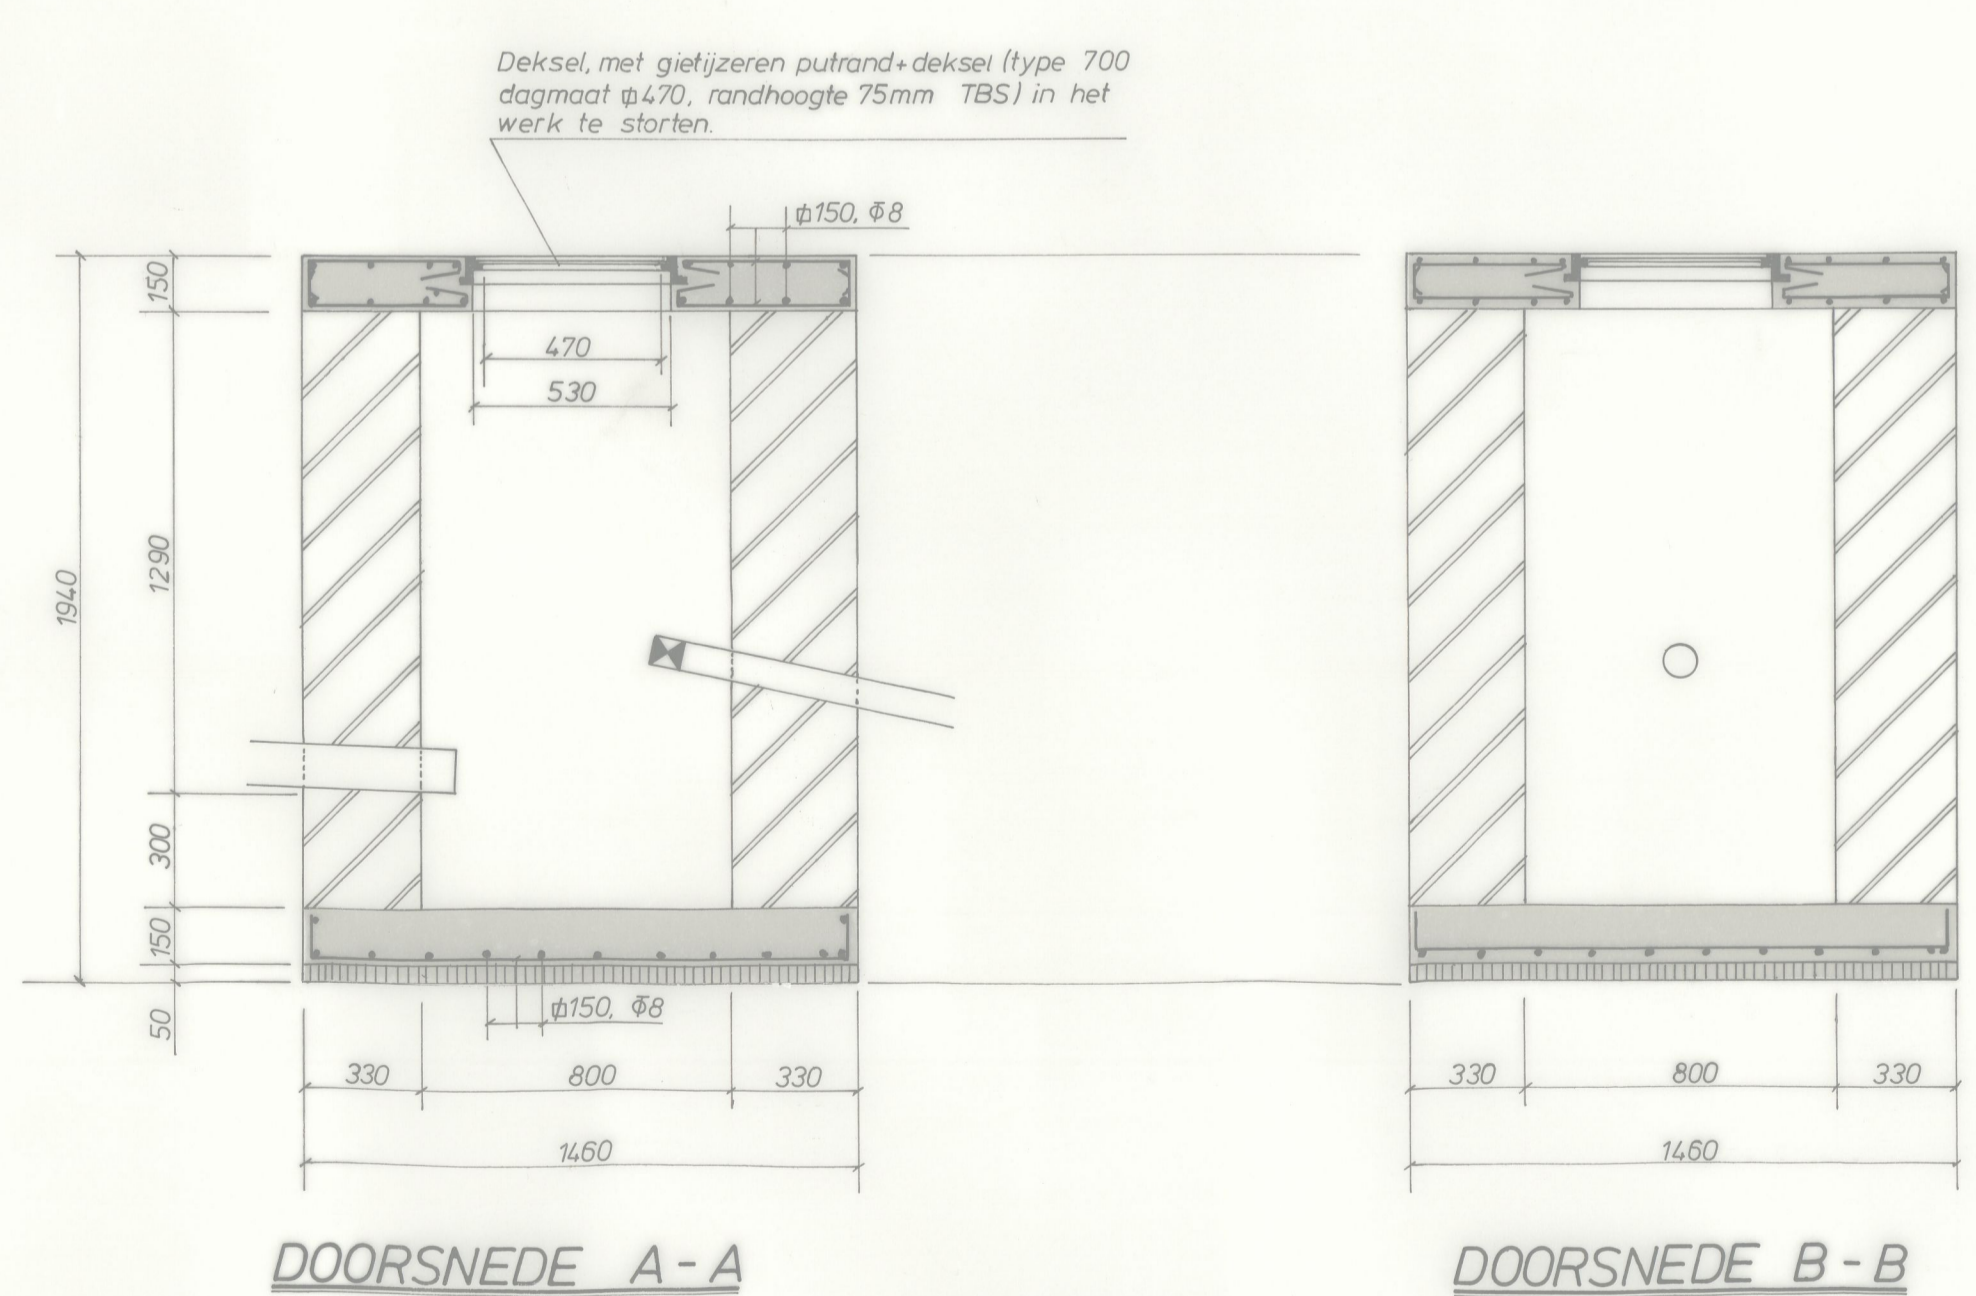

**DOORSNEDE A-A**  
**DOORSNEDE B-B**  
**VERZAMELPUT**  
SCHAAL 1:20

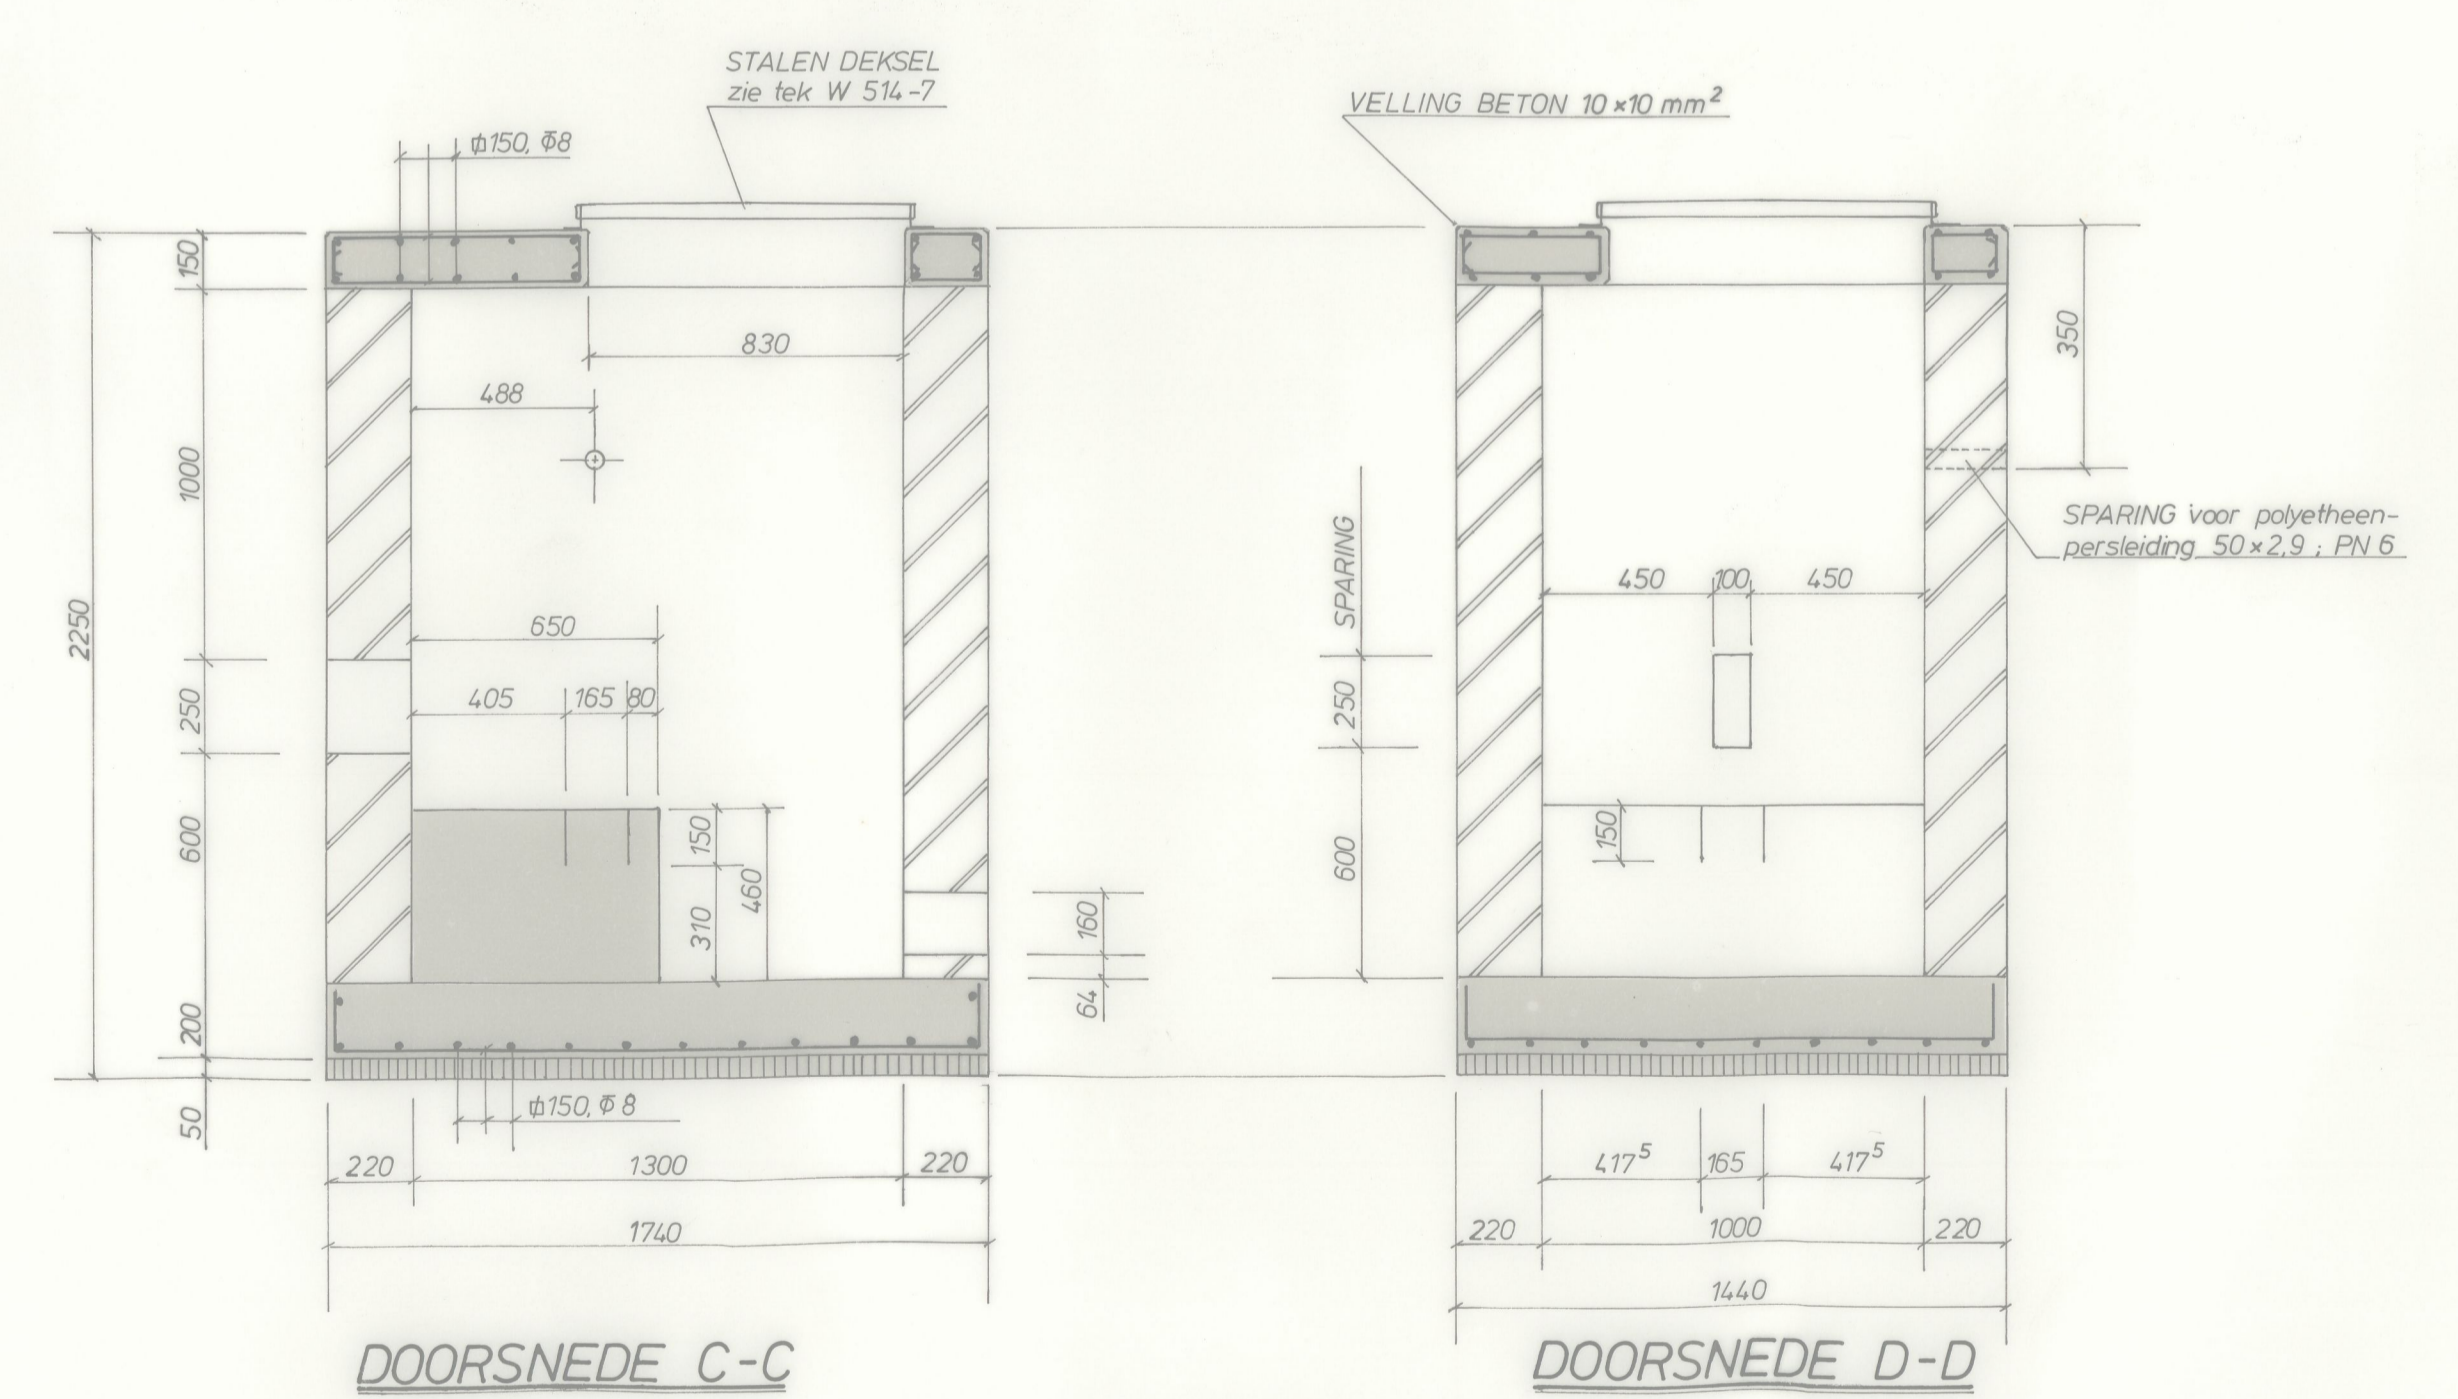

**DOORSNEDE C-C**  
**DOORSNEDE D-D**  
**INSTALLATIEPUT**  
SCHAAL 1:20

**Dienst van Gemeentewerken Arnhem**  
**INGENIEURSAFDELING CIVIELE TECHNIEK**

ORKNAPPEN SPRENGBEKEN SONSBEEK, ZUPENDAAL

**FONTEIN "de WATERSPIRAAL"**

getek.: Th. van der Kroon	bestek:	formaat:	tekeningnummer:
datum: 3-7-1986	diens:	105 x 65 cm <sup>2</sup>	
datum:		1:50, 1:20	

W 514 - 11