




DETAIL SPUITSTUK (1:1)

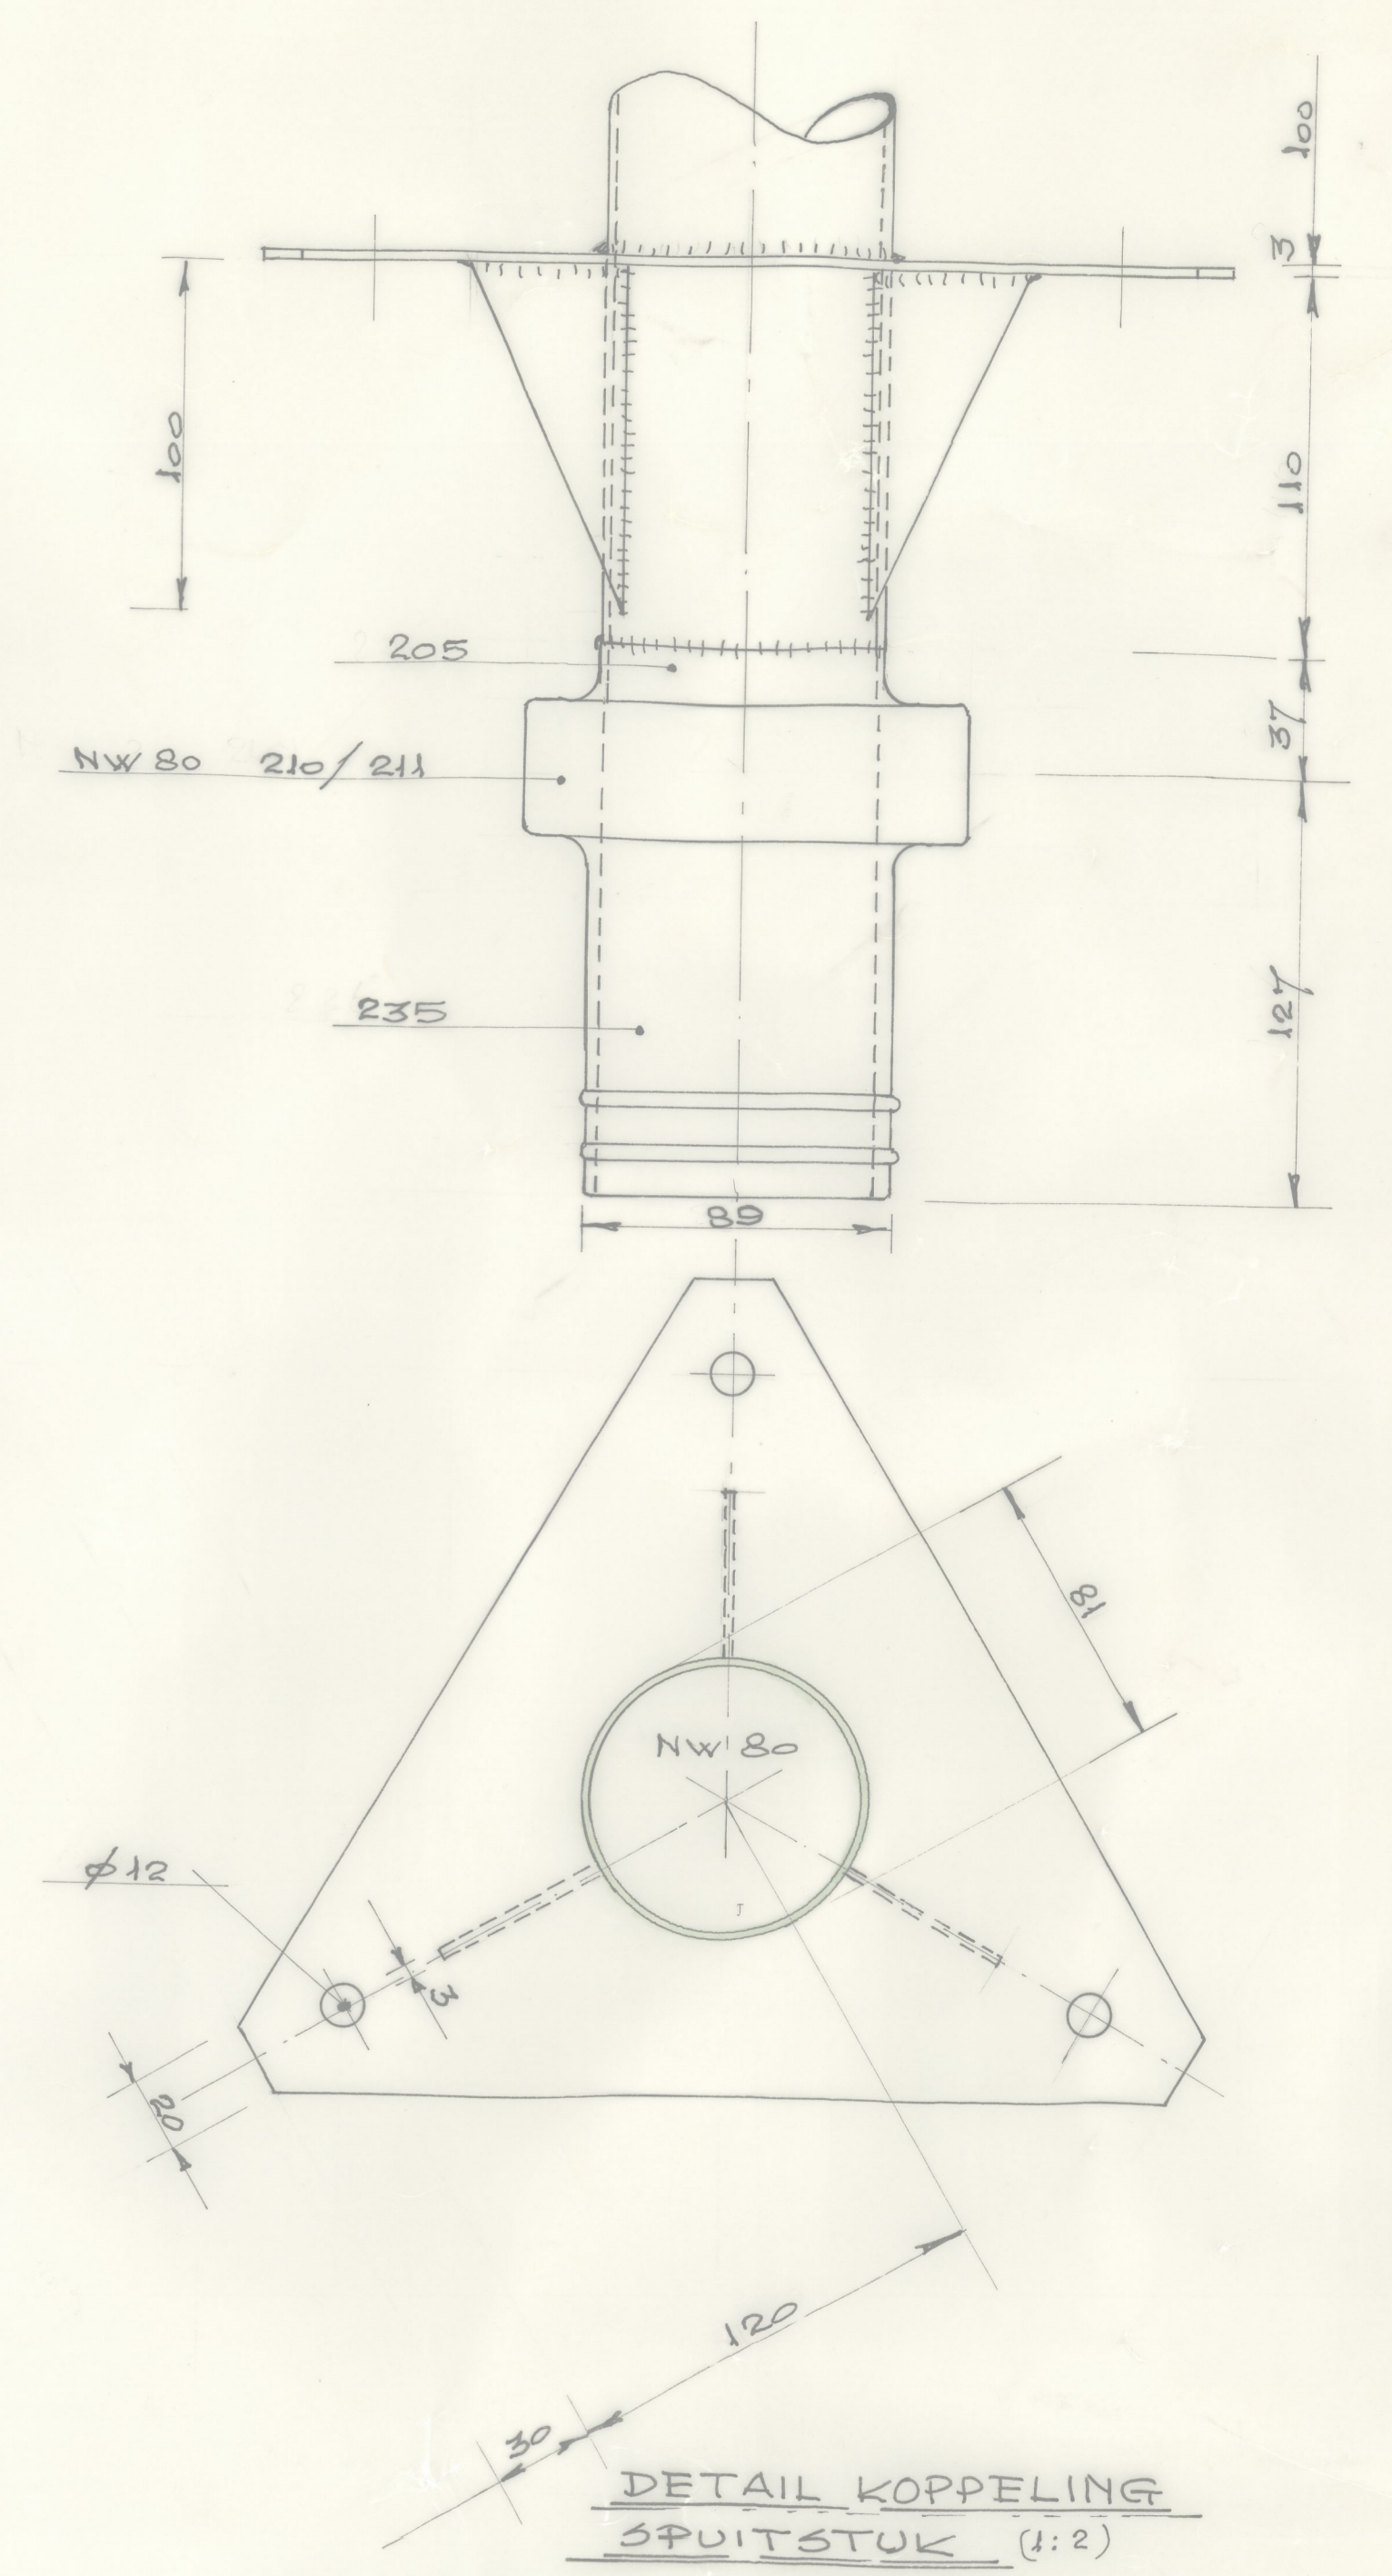


DETAIL KOPPELING SPUITSTUK (1:2)

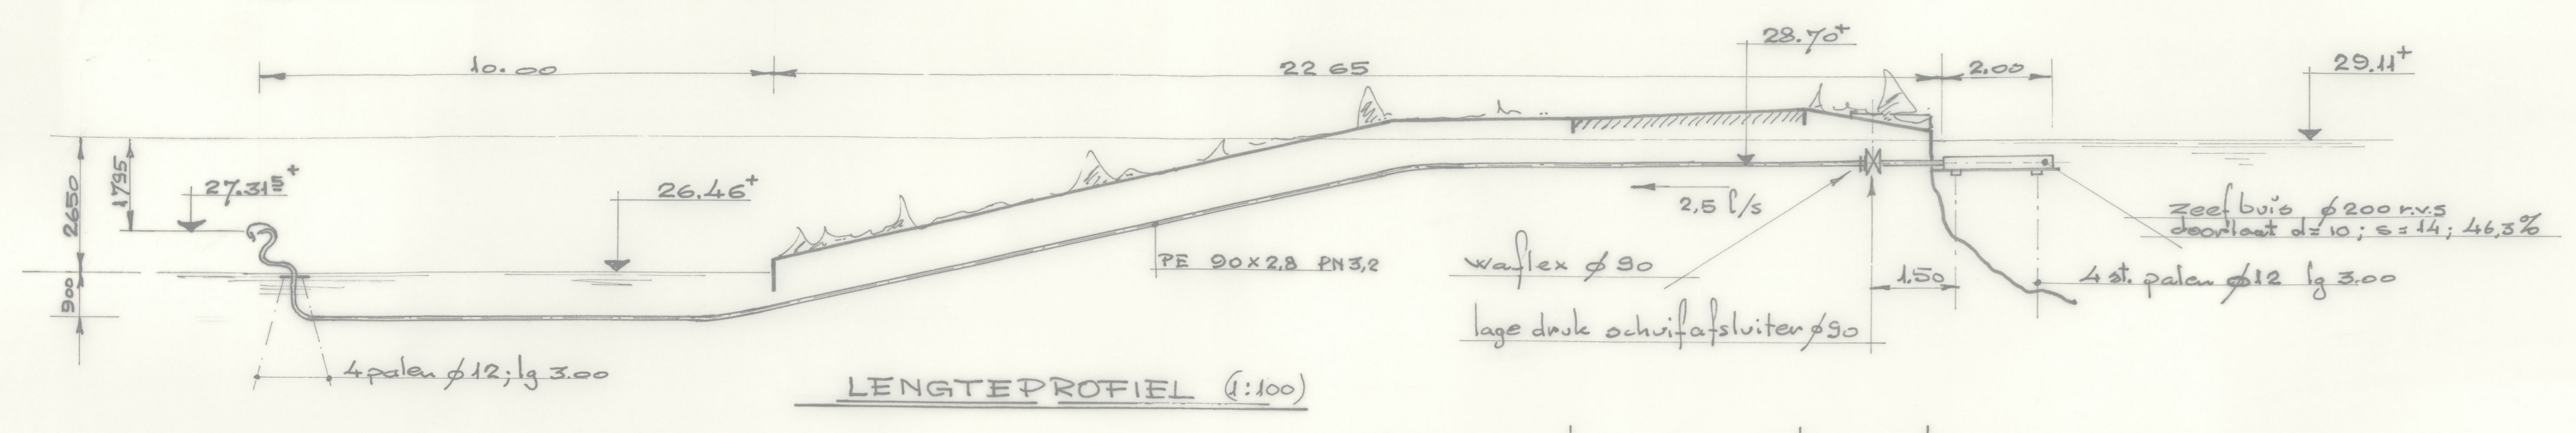

LENGTEPROFIEL (1:100)

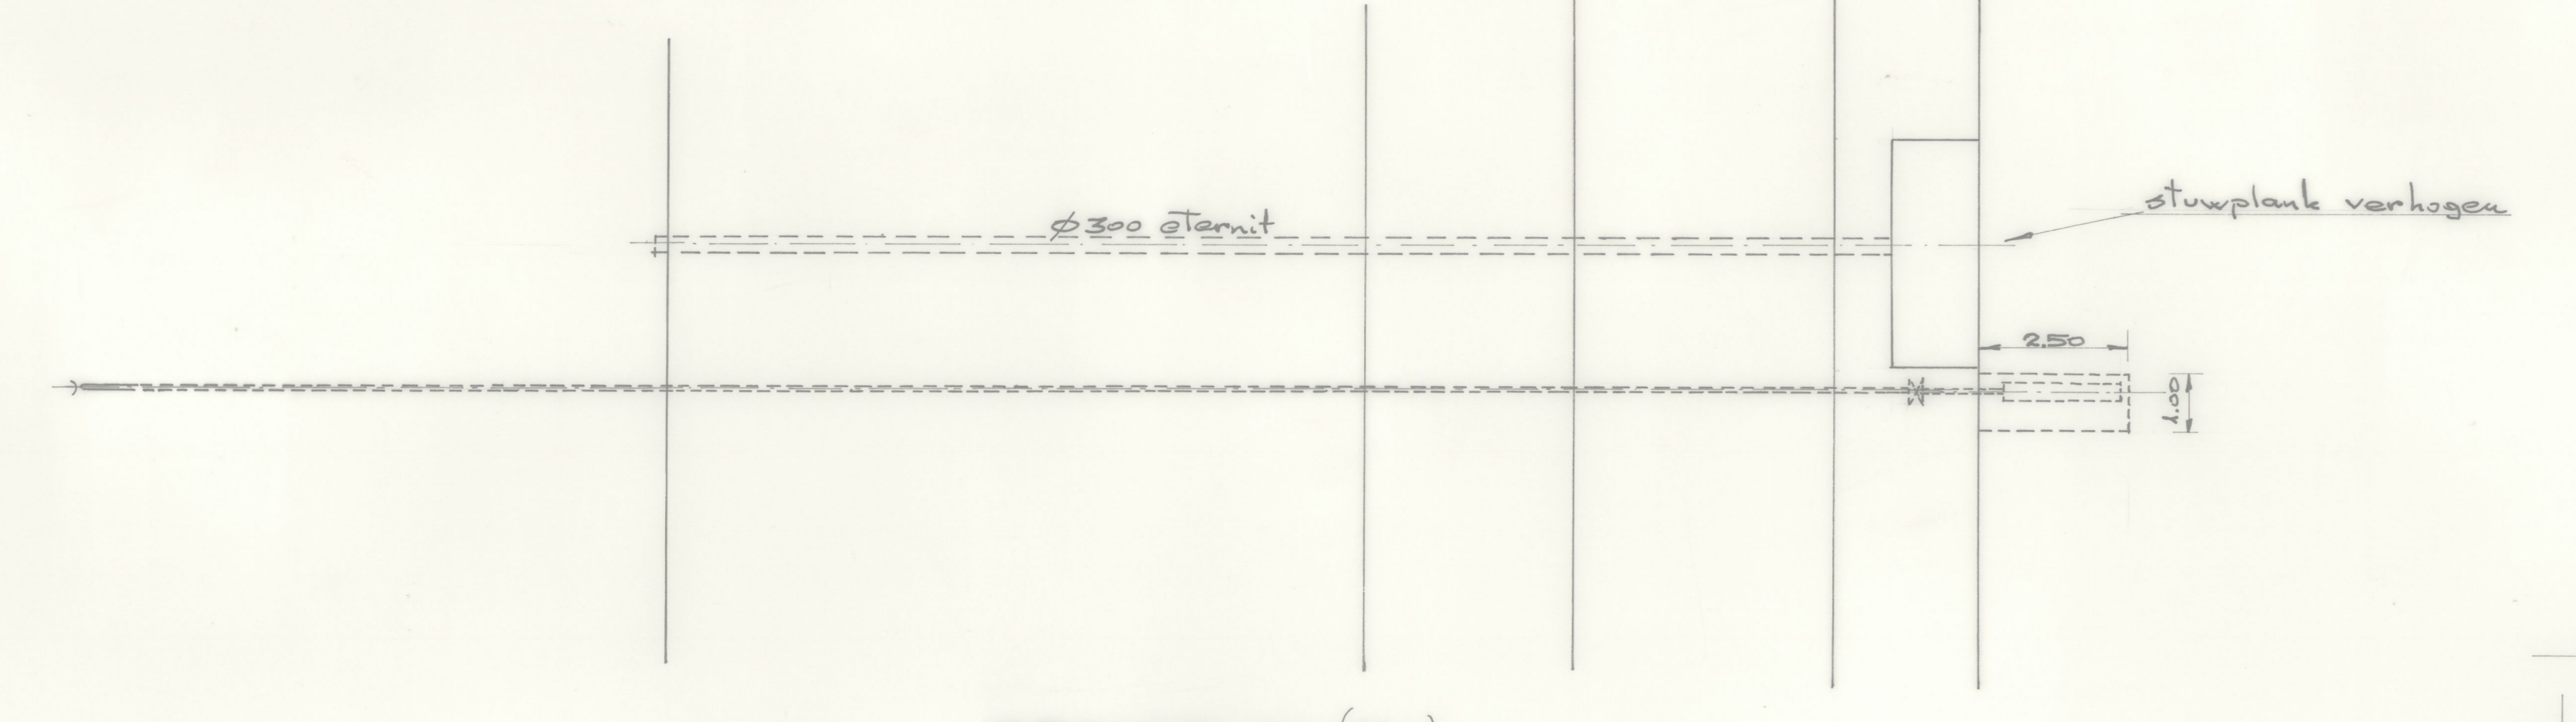

GRONDPLAN (1:100)

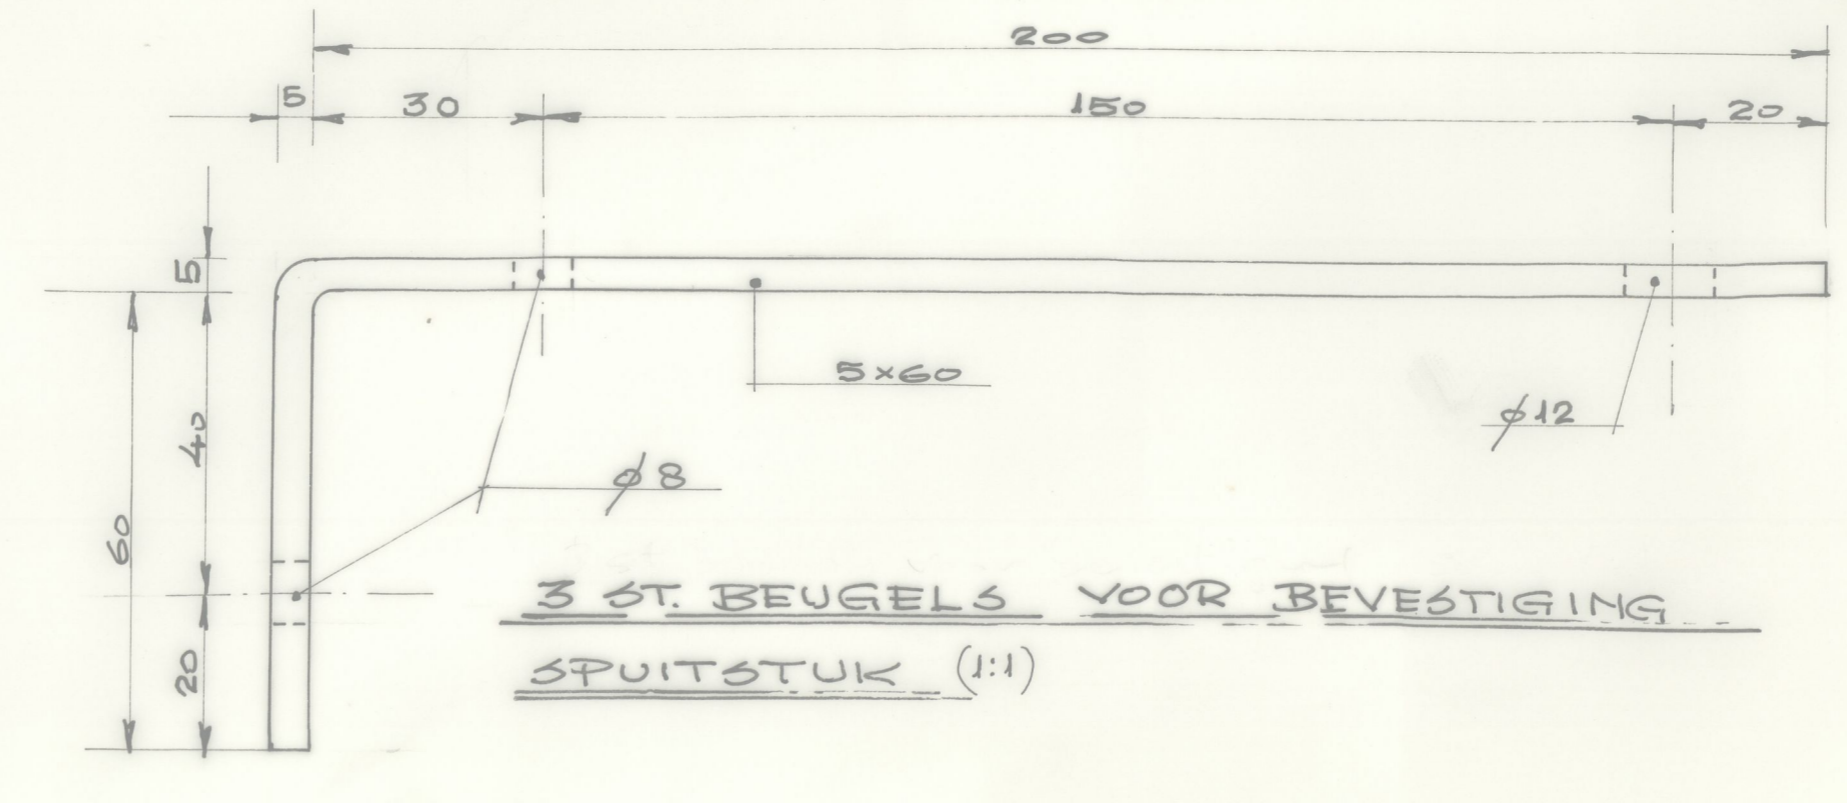

3 ST. BEUGELS VOOR BEVESTIGING SPUITSTUK (1:1)

W-514-9