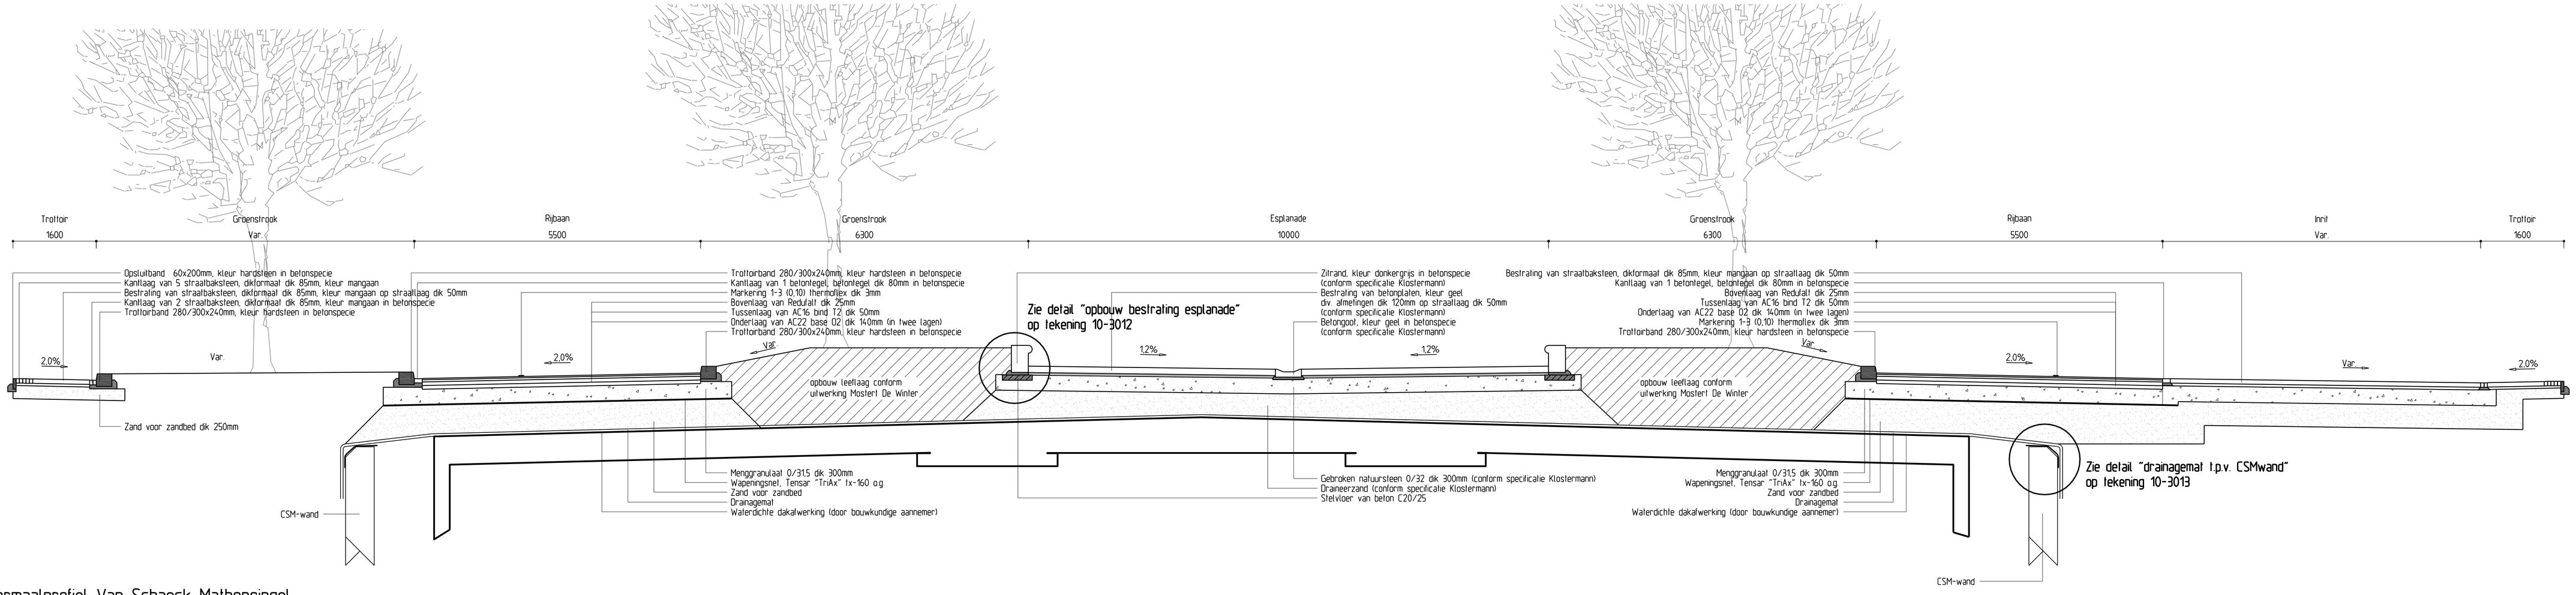

Normaalprofiel Van Schaeck Mathonsingel

Schaal 1:50

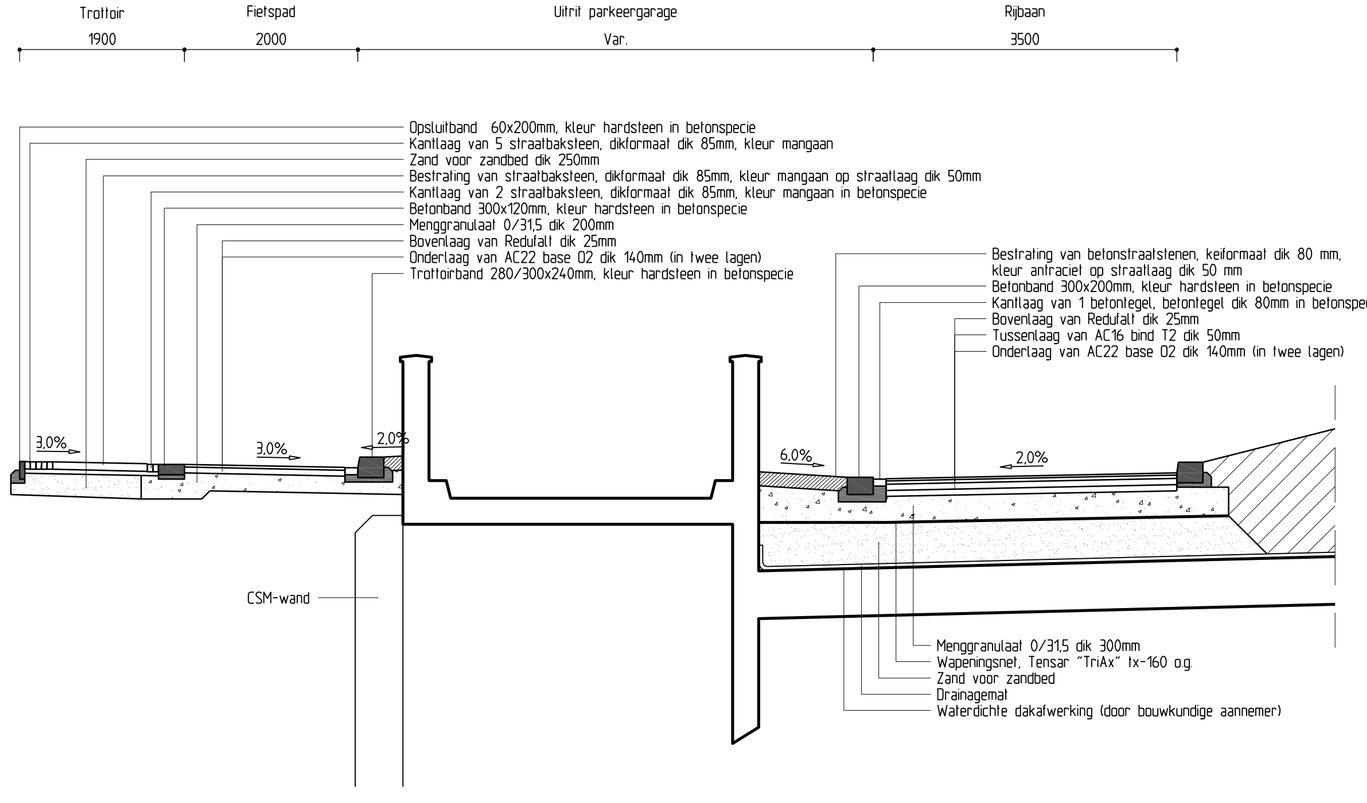

Normaalprofiel 2 t.p.v. uitrit parkeergarage

Schaal 1:50

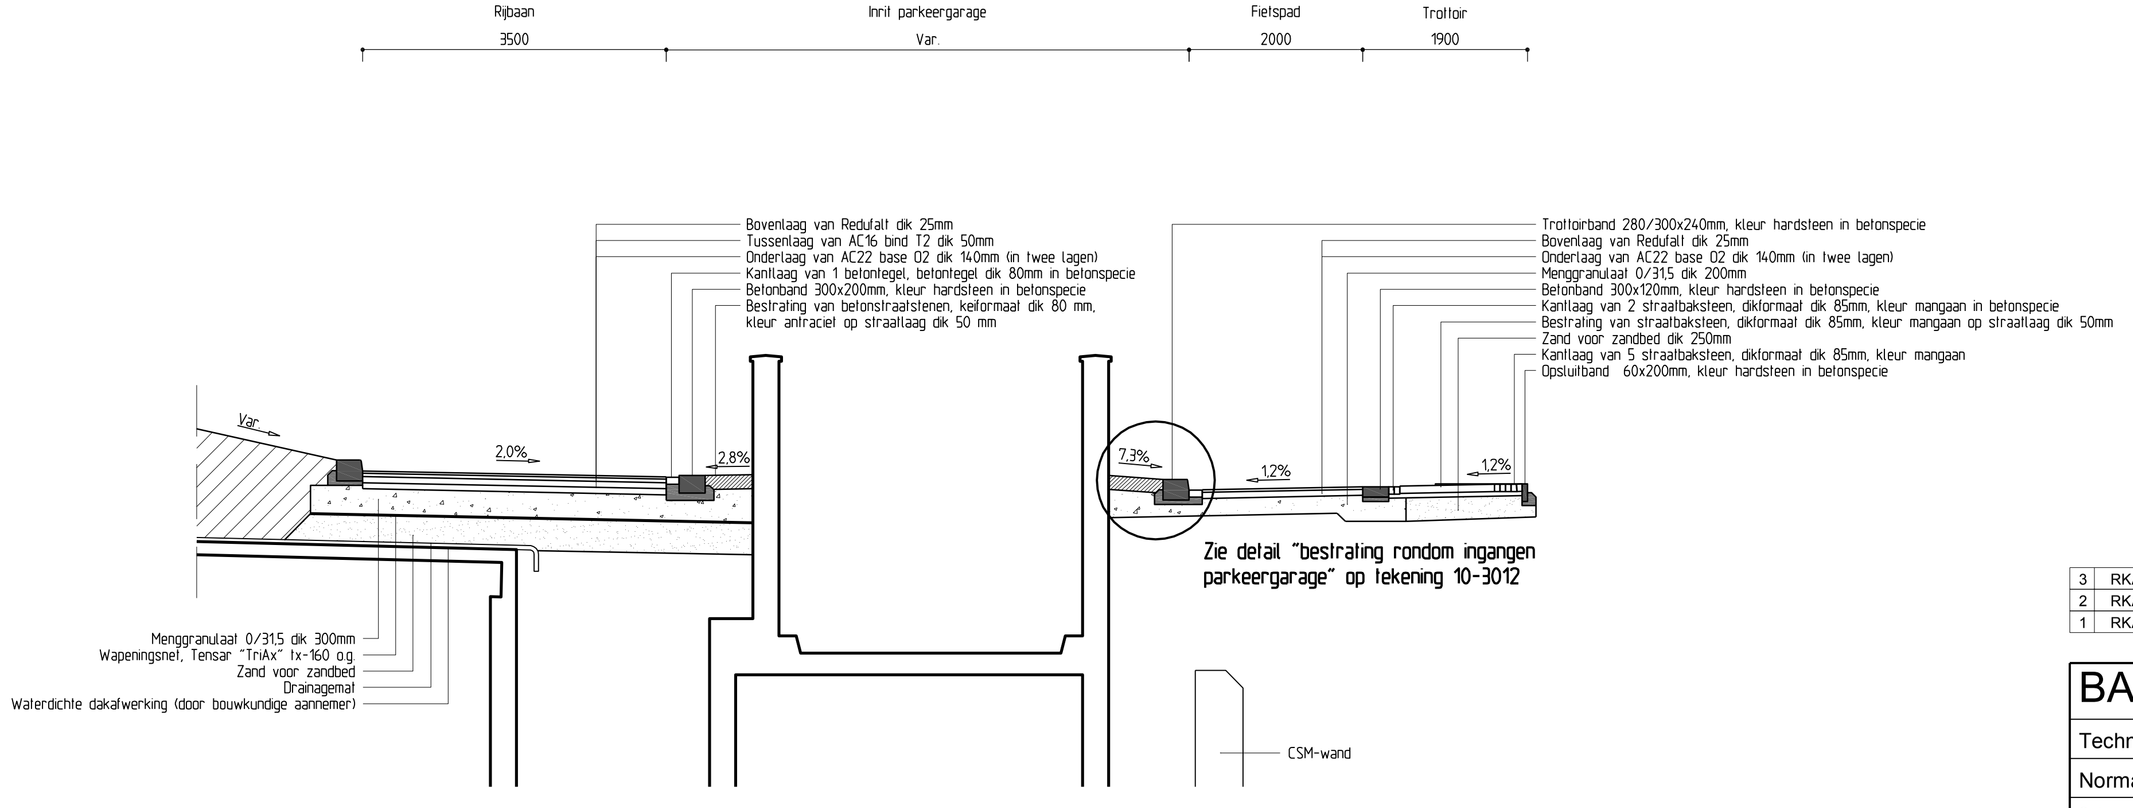

Normaalprofiel 3 t.p.v. Inrit parkeergarage

Schaal 1:50

Bijbehorende tekeningen

Tekeningnaam	Tekeningnummer
Waterhuishoudingsplan	10-1174
Waterhuishoudingsplan; dwarsprofielen	10-1231
Verhardingstekening	10-3000
Rioleringstekening	10-3001
Bebakening en bebording	10-3002
VRI tekening	10-3003
Meubilair	10-3004
Beplantingsplan	10-3005
Lengteprofiel esplanade	10-3006
Lengteprofielen riolering noordzijde	10-3007
Lengteprofiel riolering zuidzijde	10-3008
Dwarsprofielen, deel 1 van 2	10-3009
Dwarsprofielen, deel 2 van 2	10-3010
Normaalprofielen	10-3011
Details verharding	10-3012
Details riolering	10-3013
Verzameltekening Cor/Tenstaal platen	10-3014

3	RKAS	19-10-2010	Definitief uitvoeringsgereed plan
2	RKAS	12-10-2010	Diverse wijzigingen
1	RKAS	06-08-2010	Definitief exemplaar

BAM Civiel Zuid-Oost

Technische uitwerking Van Schaeck Mathonsingel

Normaalprofielen — BAM019

Ontwerp	Meting		Formaat A1+1
Projectleider JE	Getekend RKAS 22-06-2010	Bestand BAM019D4	Schaal 1:50

Hambakenwetering 1 's Hertogenbosch
Pb 2309 5202 CH 's Hertogenbosch
T 088-3366333
F 088-3366099

kragten
GEODESIE
LANDSCHAPSARCHITECTUUR
CIVIELE TECHNIEK

Schoolstraat 8 Herten
Pb 14 6040 AA Roermond
T 0475-395979
F 0475-317545

bam
BAM Civiel Zuidoost

Status: DEFINITIEF

10-3011