





**DOORSNEDE A**  
SCHAAL 1 : 50  
BT-100

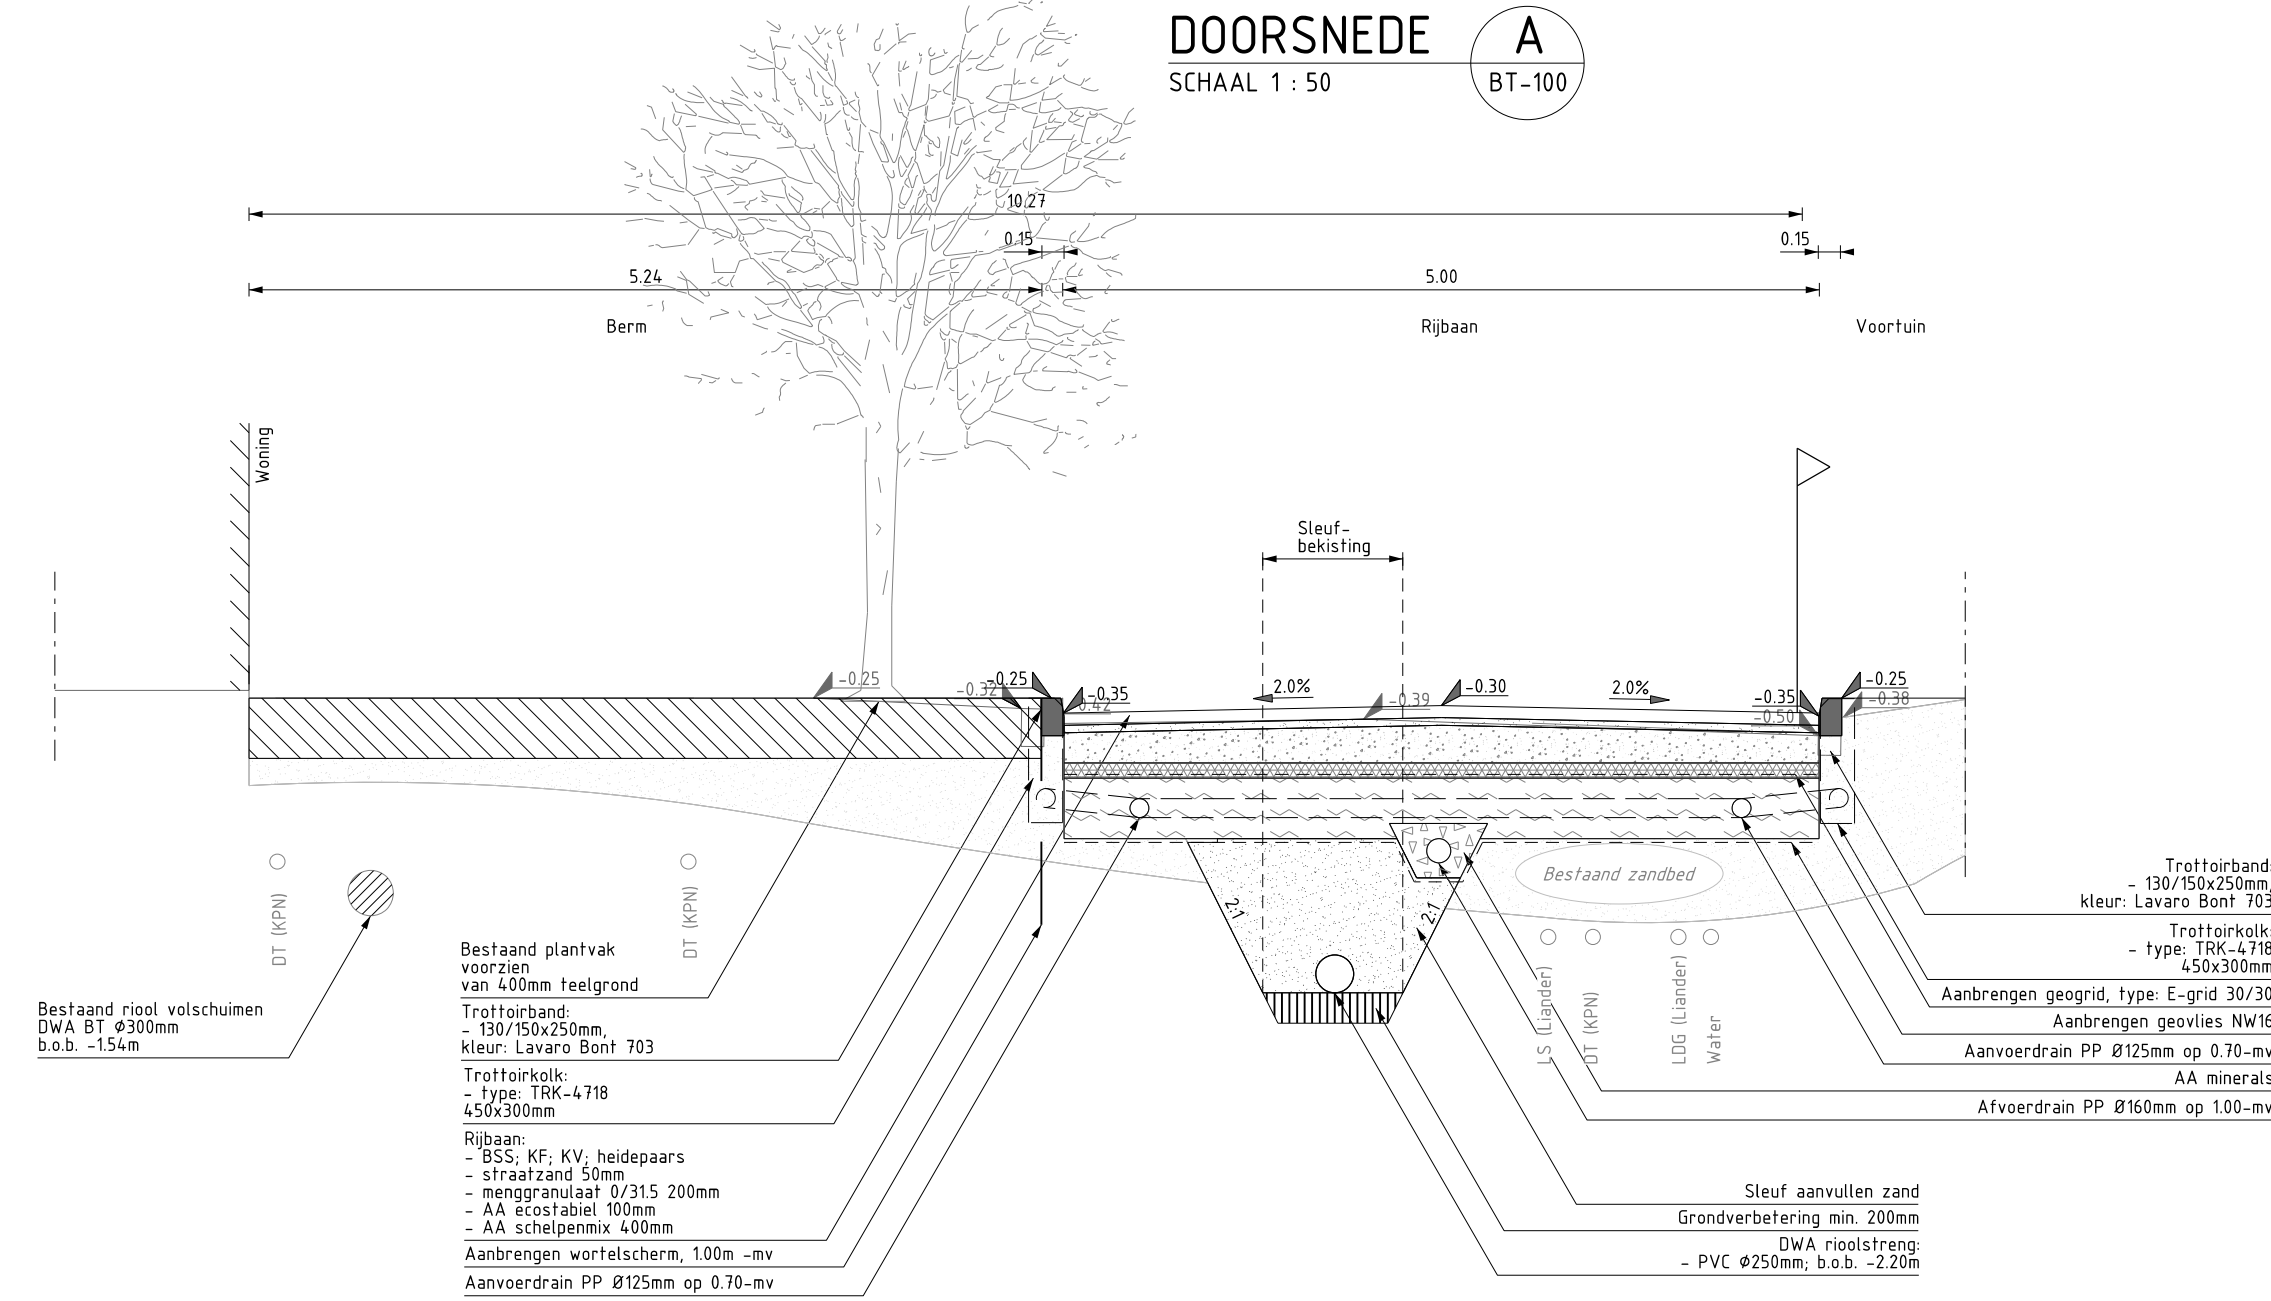

**DOORSNEDE B**  
SCHAAL 1 : 50  
BT-100

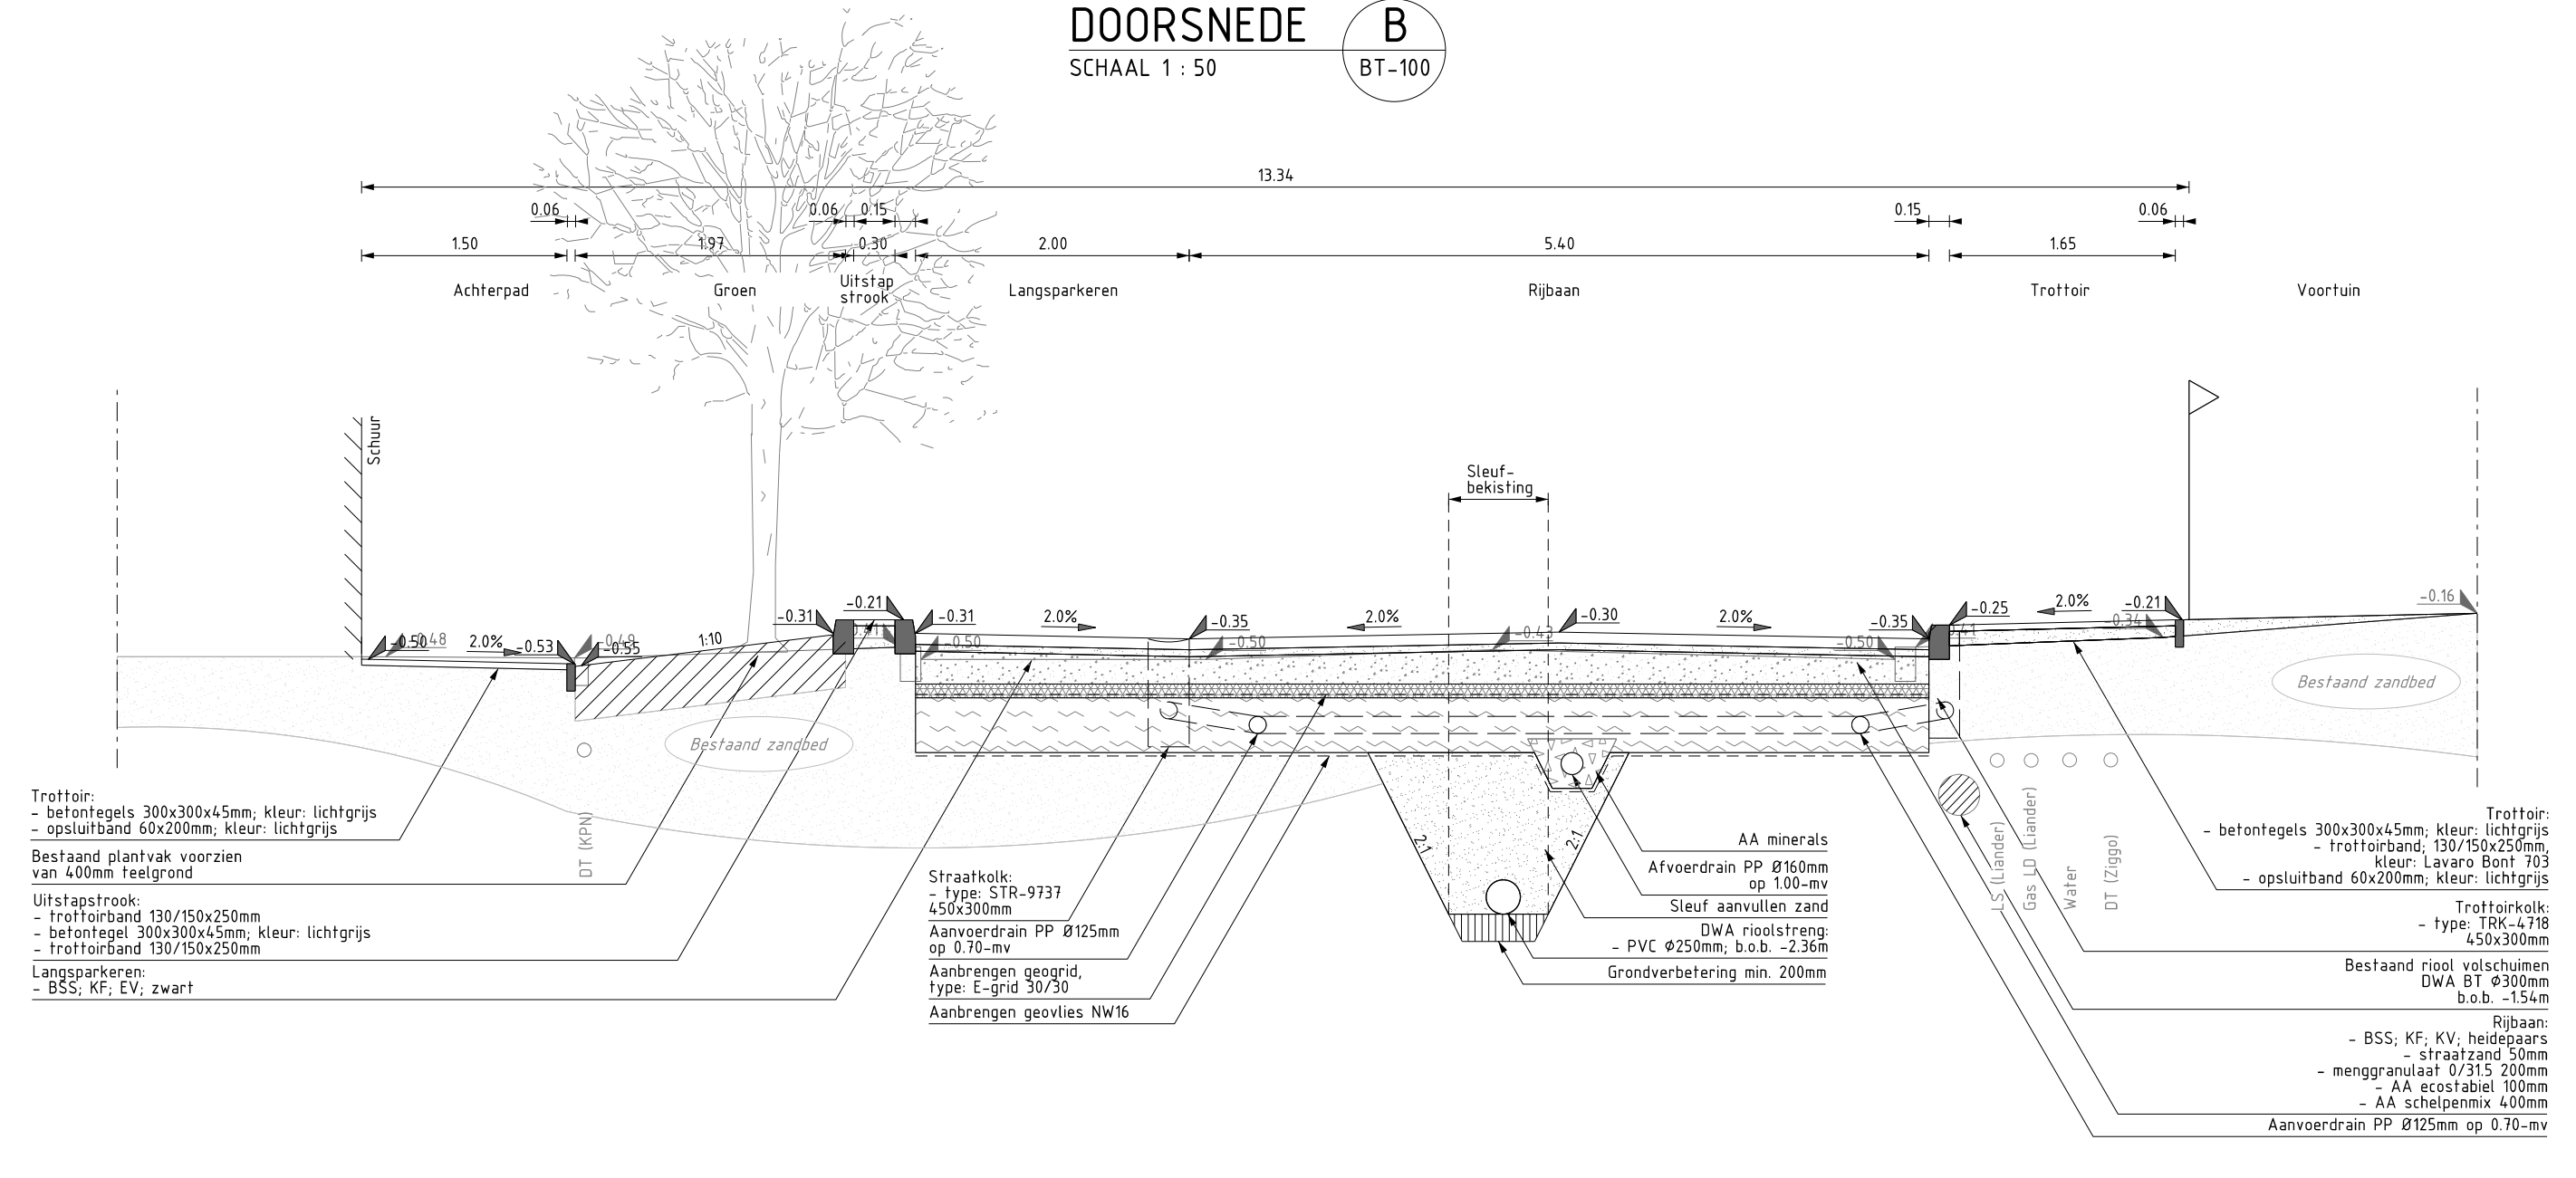

**DOORSNEDE C**  
SCHAAL 1 : 50  
BT-100

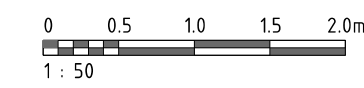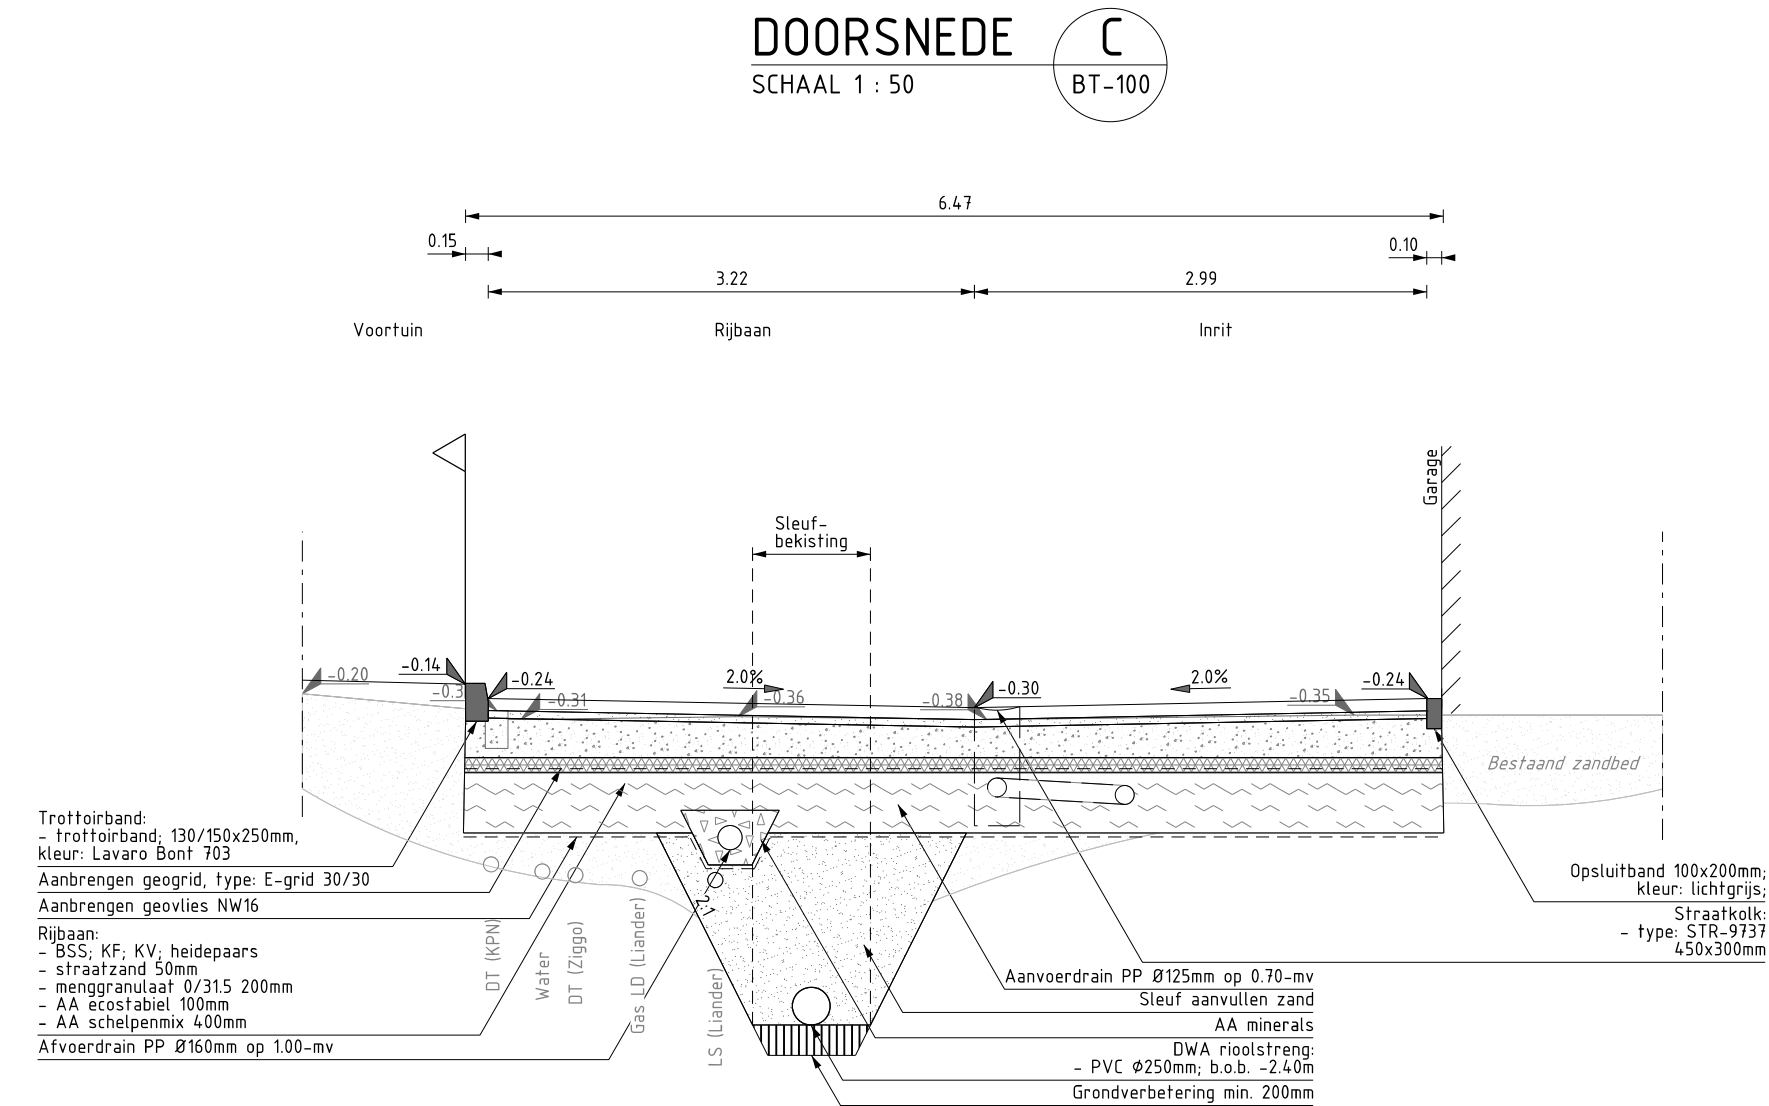

ALGEMENE OPMERKINGEN  
Hoogtematen in meters t.o.v. N.A.P.  
Lengtematen in meters  
Handmatige wijzigingen zijn niet toegestaan

Wijz.nr.	Datum	Omschrijving	Getekend	Gecontroleerd
4	10-04-20	DIVERSE OPMERKINGEN VERWERKT	P.Ba.	E.v.d.A.
3	28-02-20	STATUS DEFINITIEF	P.Ba.	E.v.d.A.
2	17-01-20	DIVERSE WIJZIGINGEN VERWERKT	P.Ba.	E.v.d.A.
1	06-11-19	DIVERSE WIJZIGINGEN VERWERKT	P.Ba.	E.v.d.A.
0	24-10-19	DWARSPROFIELEN VARIANT EWB SOLUTIONS	P.Ba.	E.v.d.A.

Opdrachtgever:  
**GEMEENTE ZOETERWOUDE**

Project:  
**RIOOLVERVANGING JULIANAPARK  
TE ZOETERWOUDE**

Fase:  
**BESTEK**

Onderdeel:  
**DWARSPROFIELEN**

Tekeningnummer:  
**W20-11613-BT-06**

Projectleider:  
E.v.d.A.

Formaat:  
**A2-841**

Status:  
**DEFINITIEF**

Documentnummer:  
**W20-11613-BT-06**

Bladnummer / van:  
**01 van 01**

Schaal:  
**1:50**

Wijzigingsnummer:  
**4**

**waalpartners civil engineering**

Tel: +31 174 62 77 91  
Postbus 373, 2670 AK, Naaldwijk  
www.waalpartners.nl  
info@waalpartners.nl