




Principe profiel 1
Van de Veldkamp
schaal 1:50

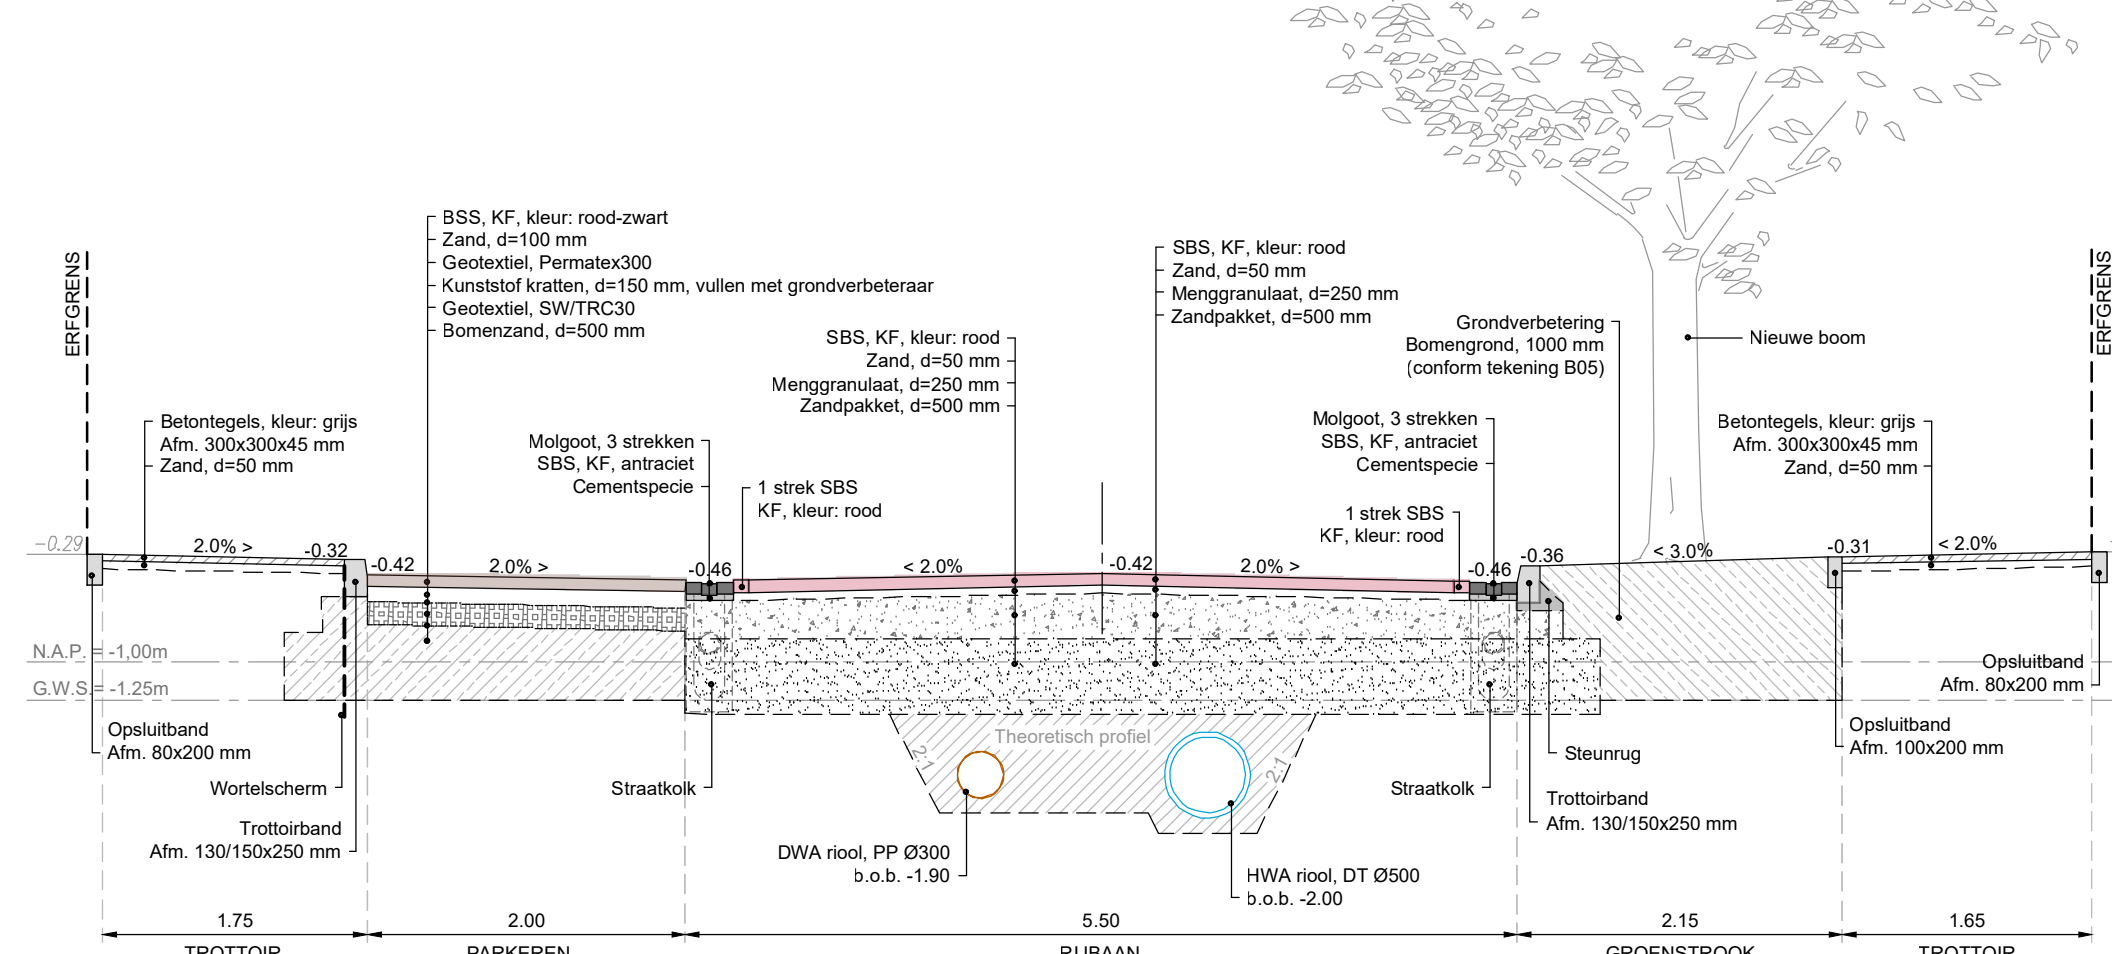


Principe profiel 2
Van de Veldkamp
schaal 1:50

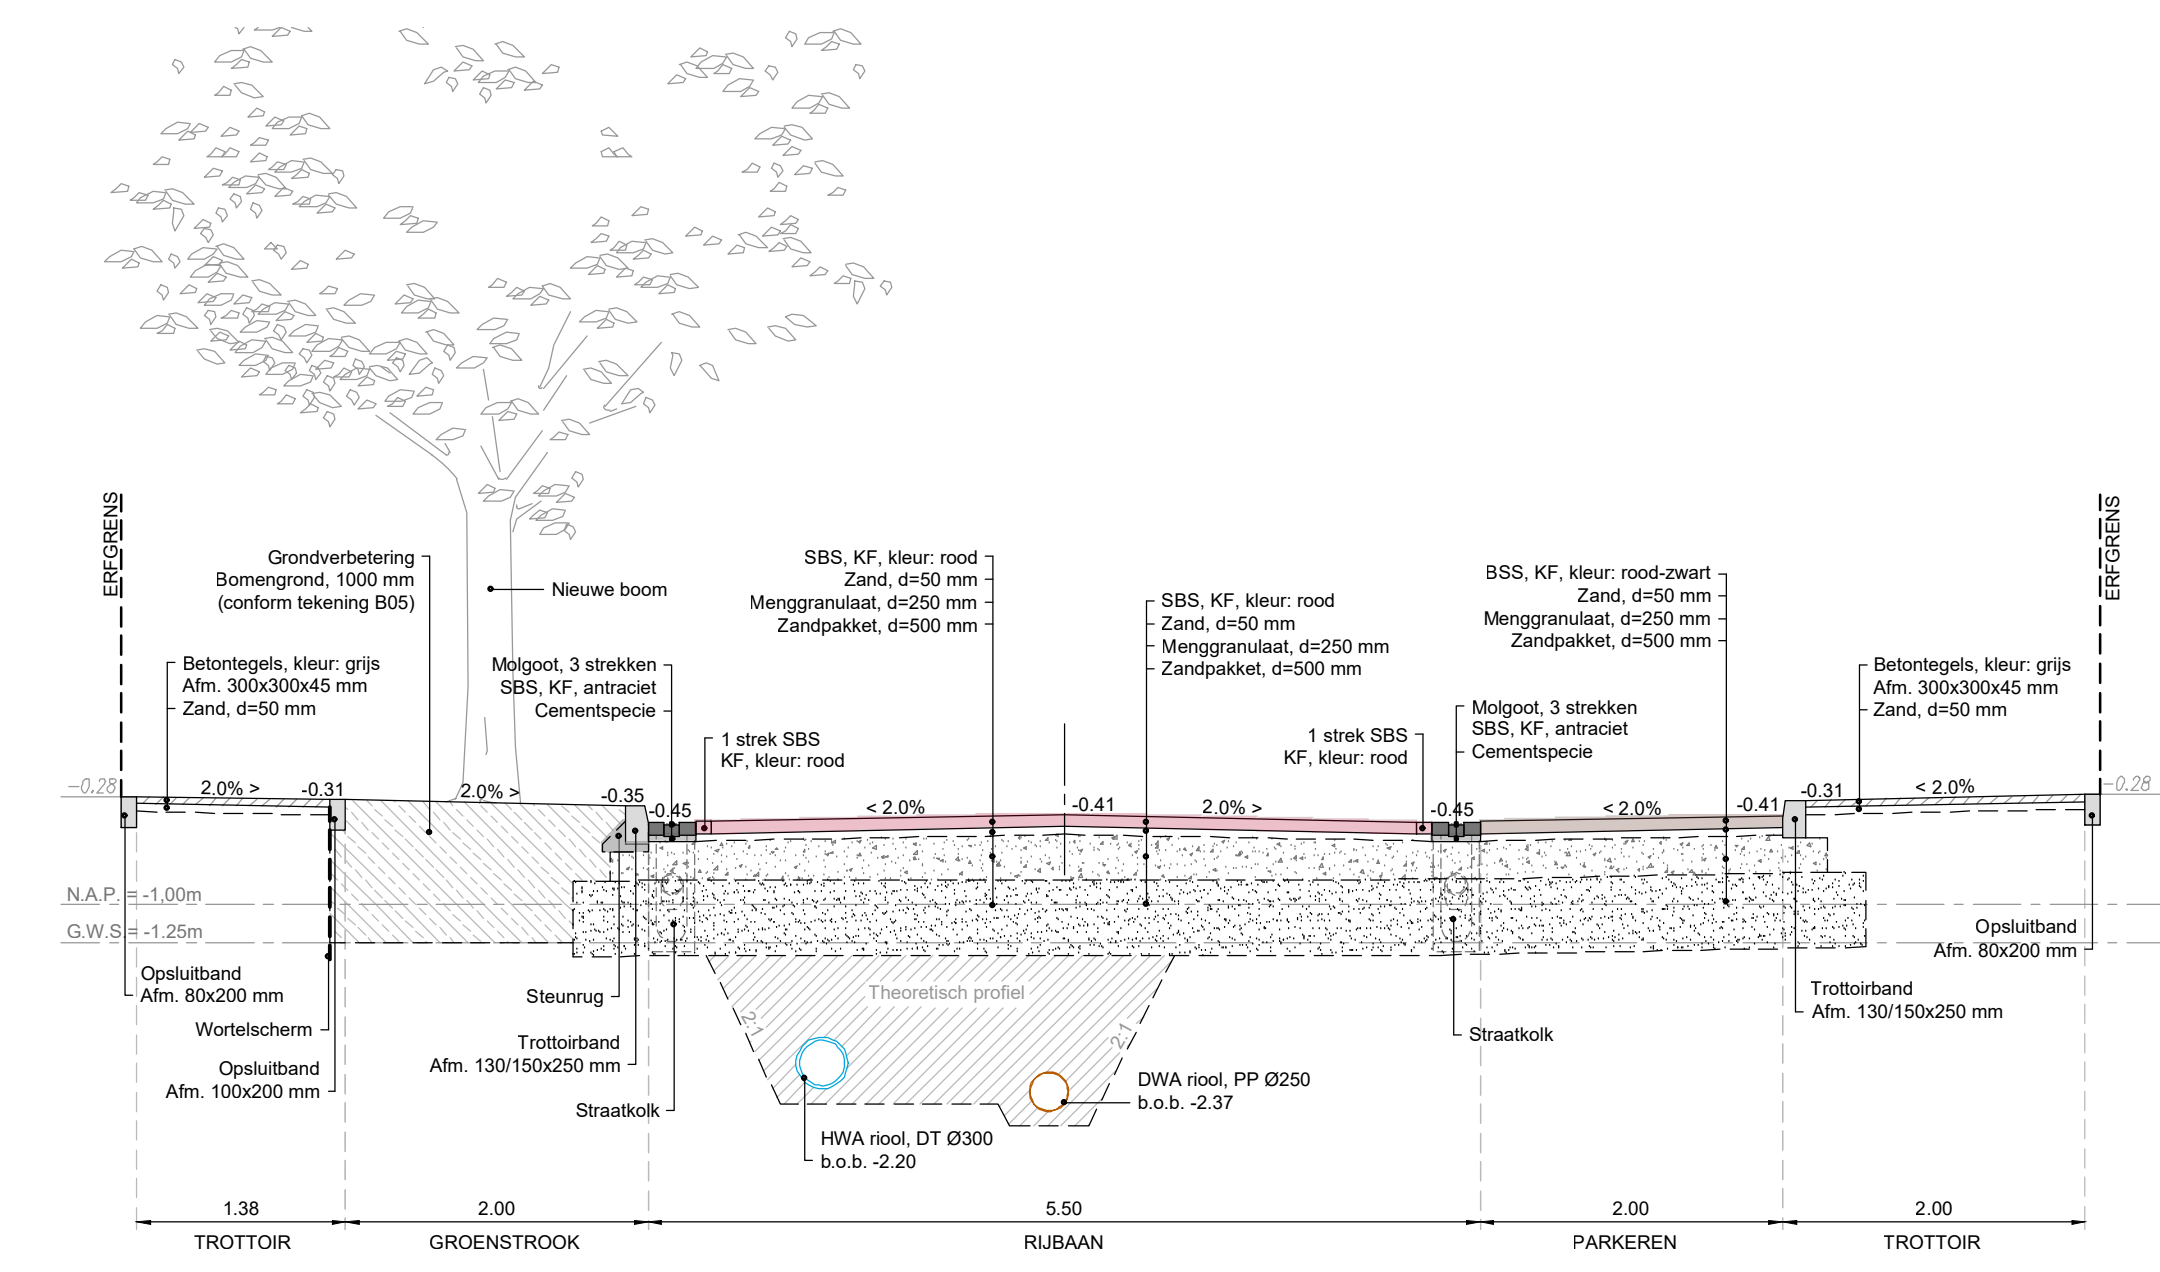


Principe profiel 3
Van de Veldkamp
schaal 1:50

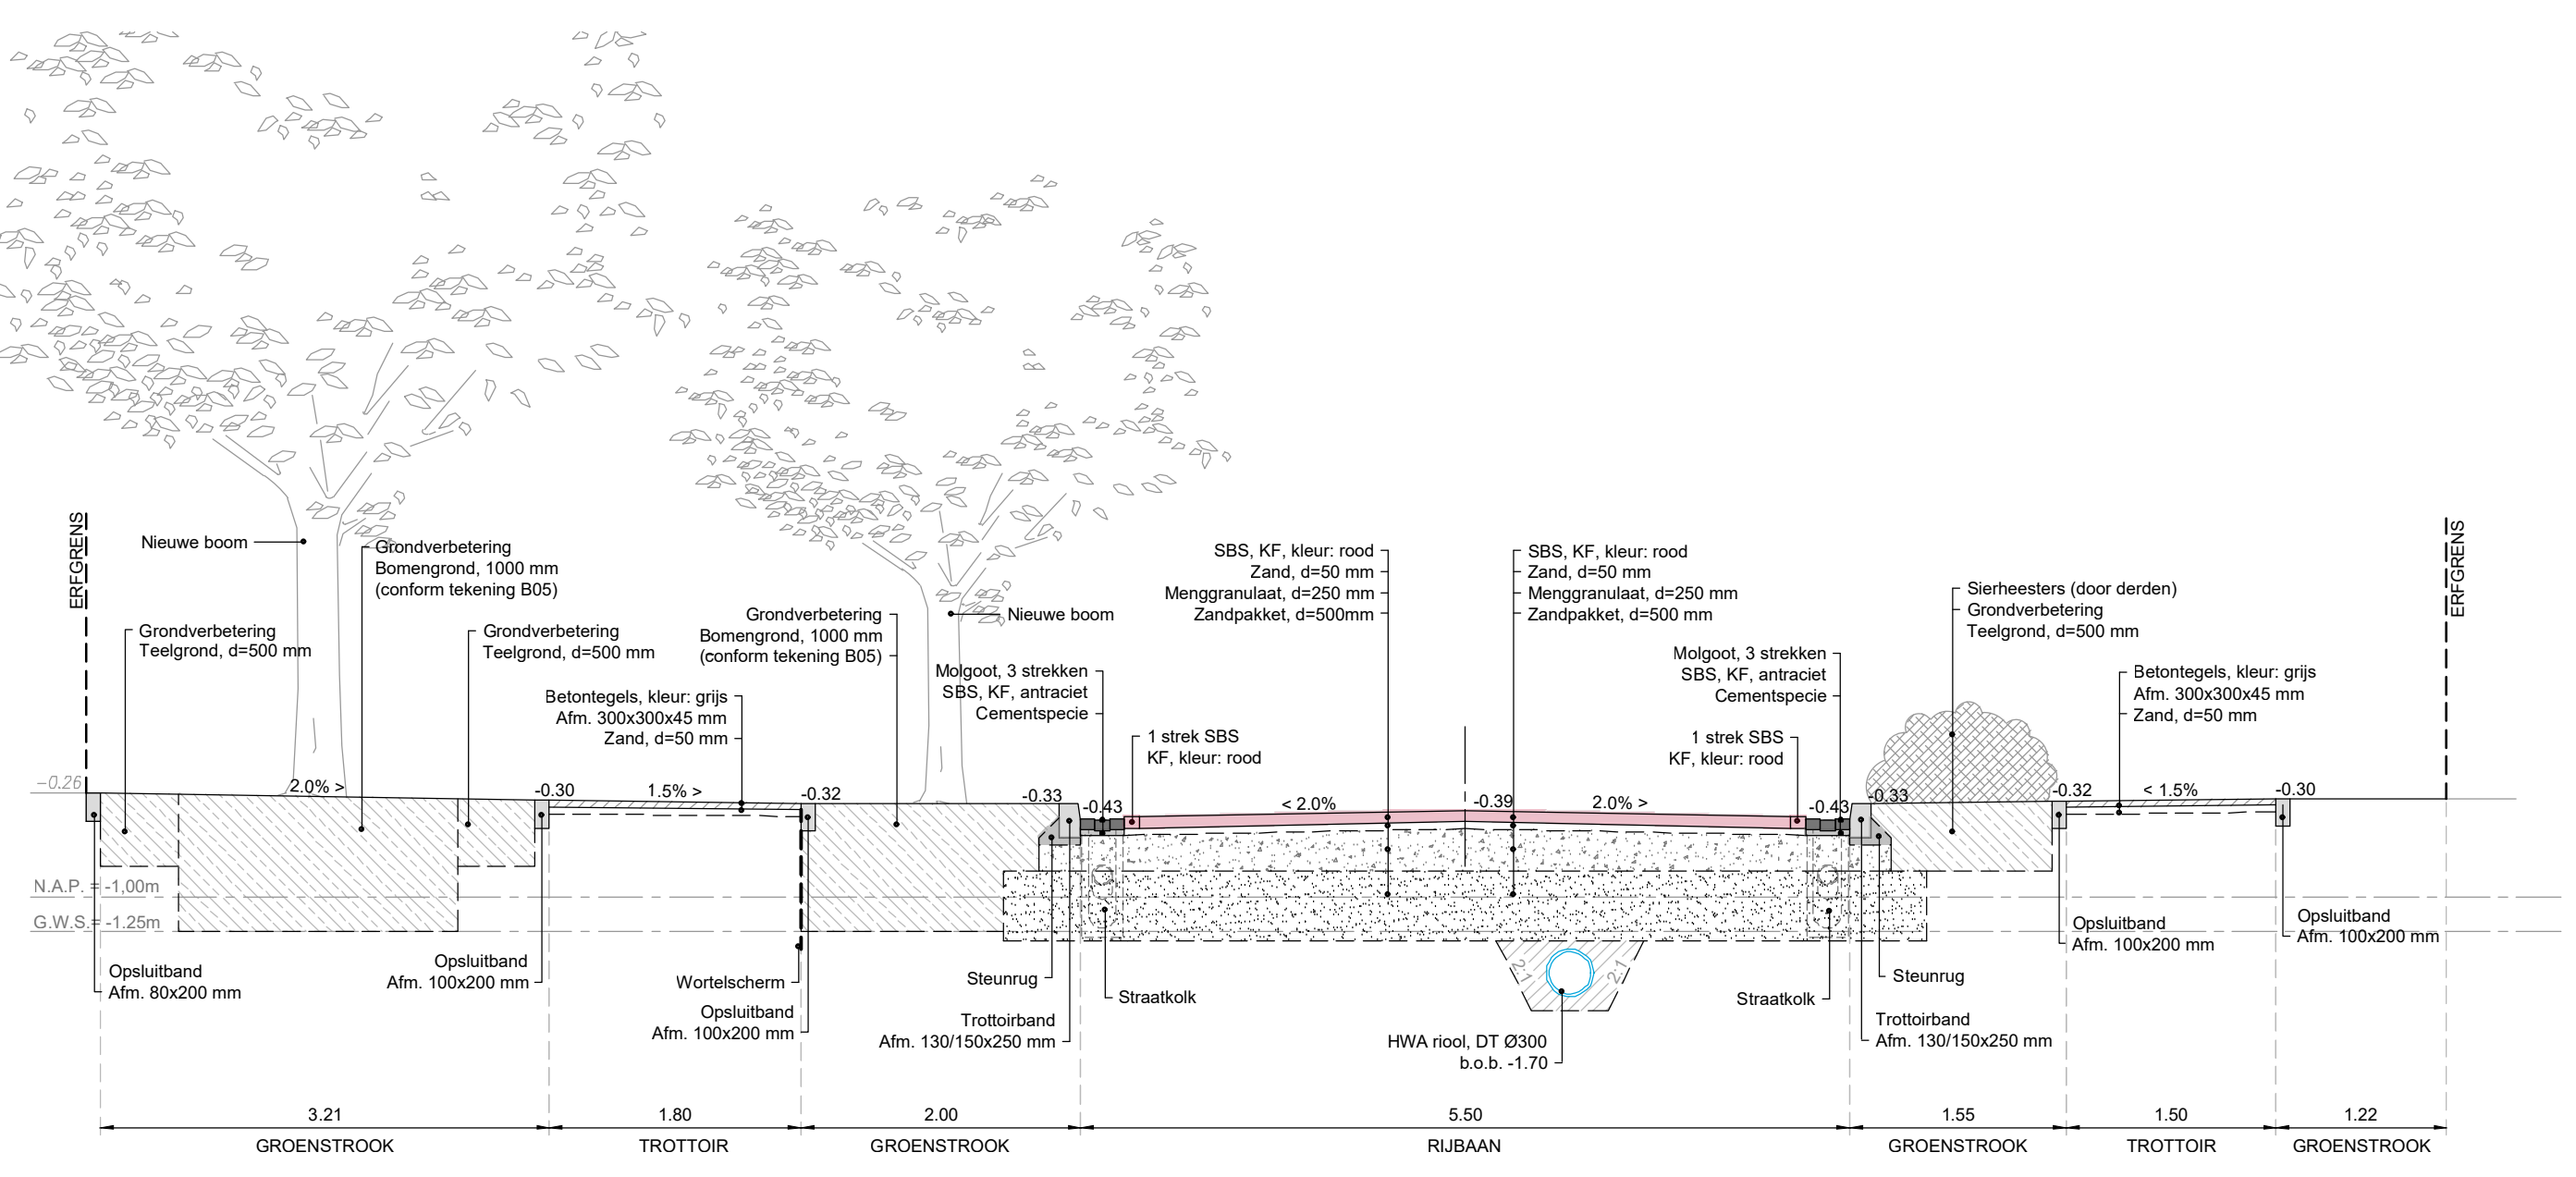


Principe profiel 4
Cornelis Prinslaan
schaal 1:50

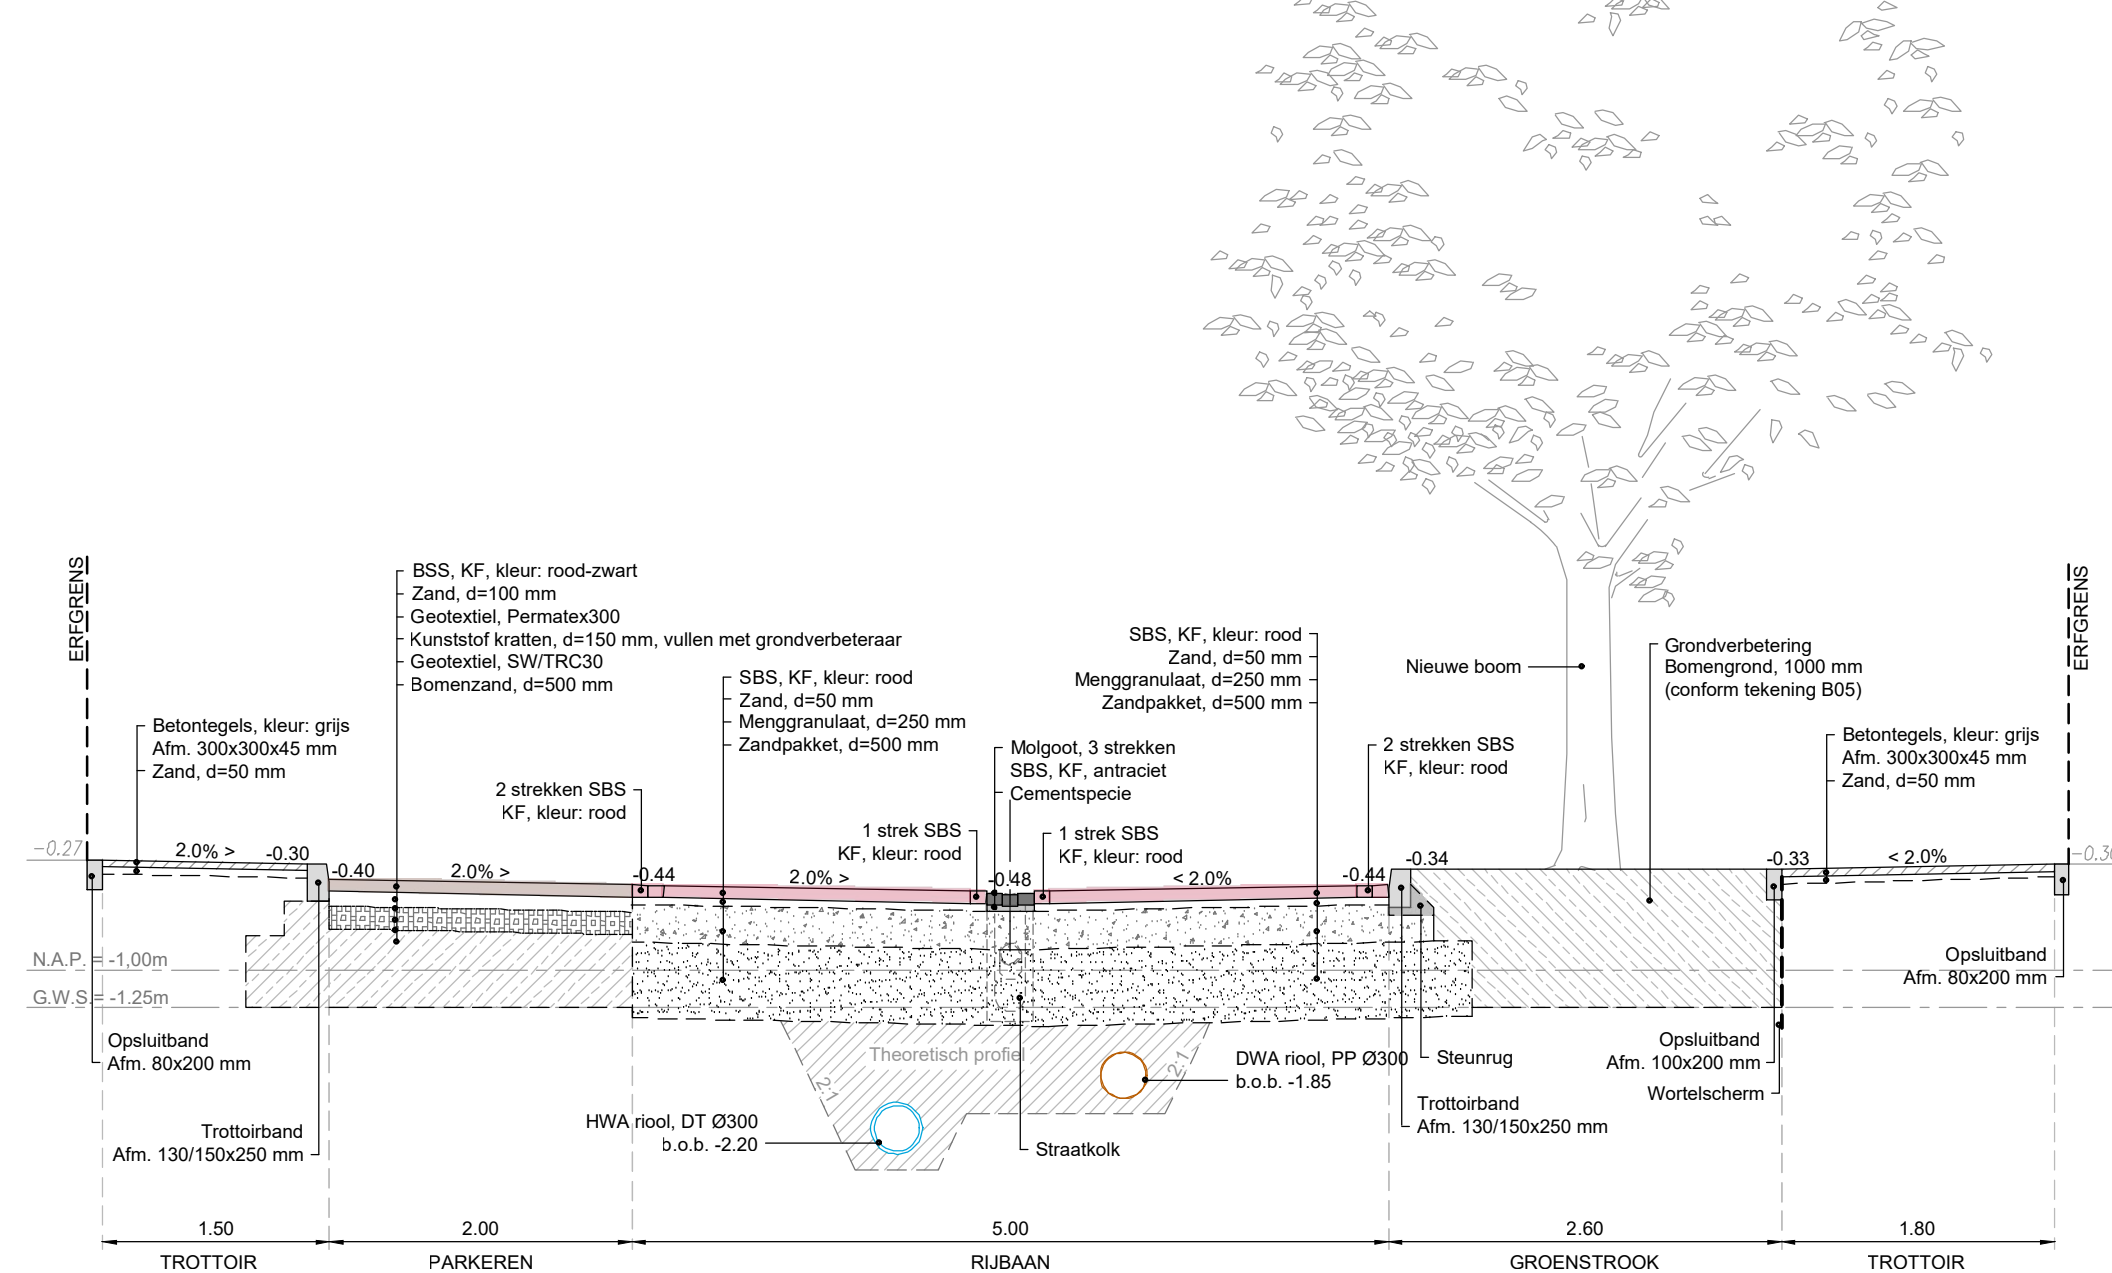


Principe profiel 5
Cornelis Prinslaan
schaal 1:50

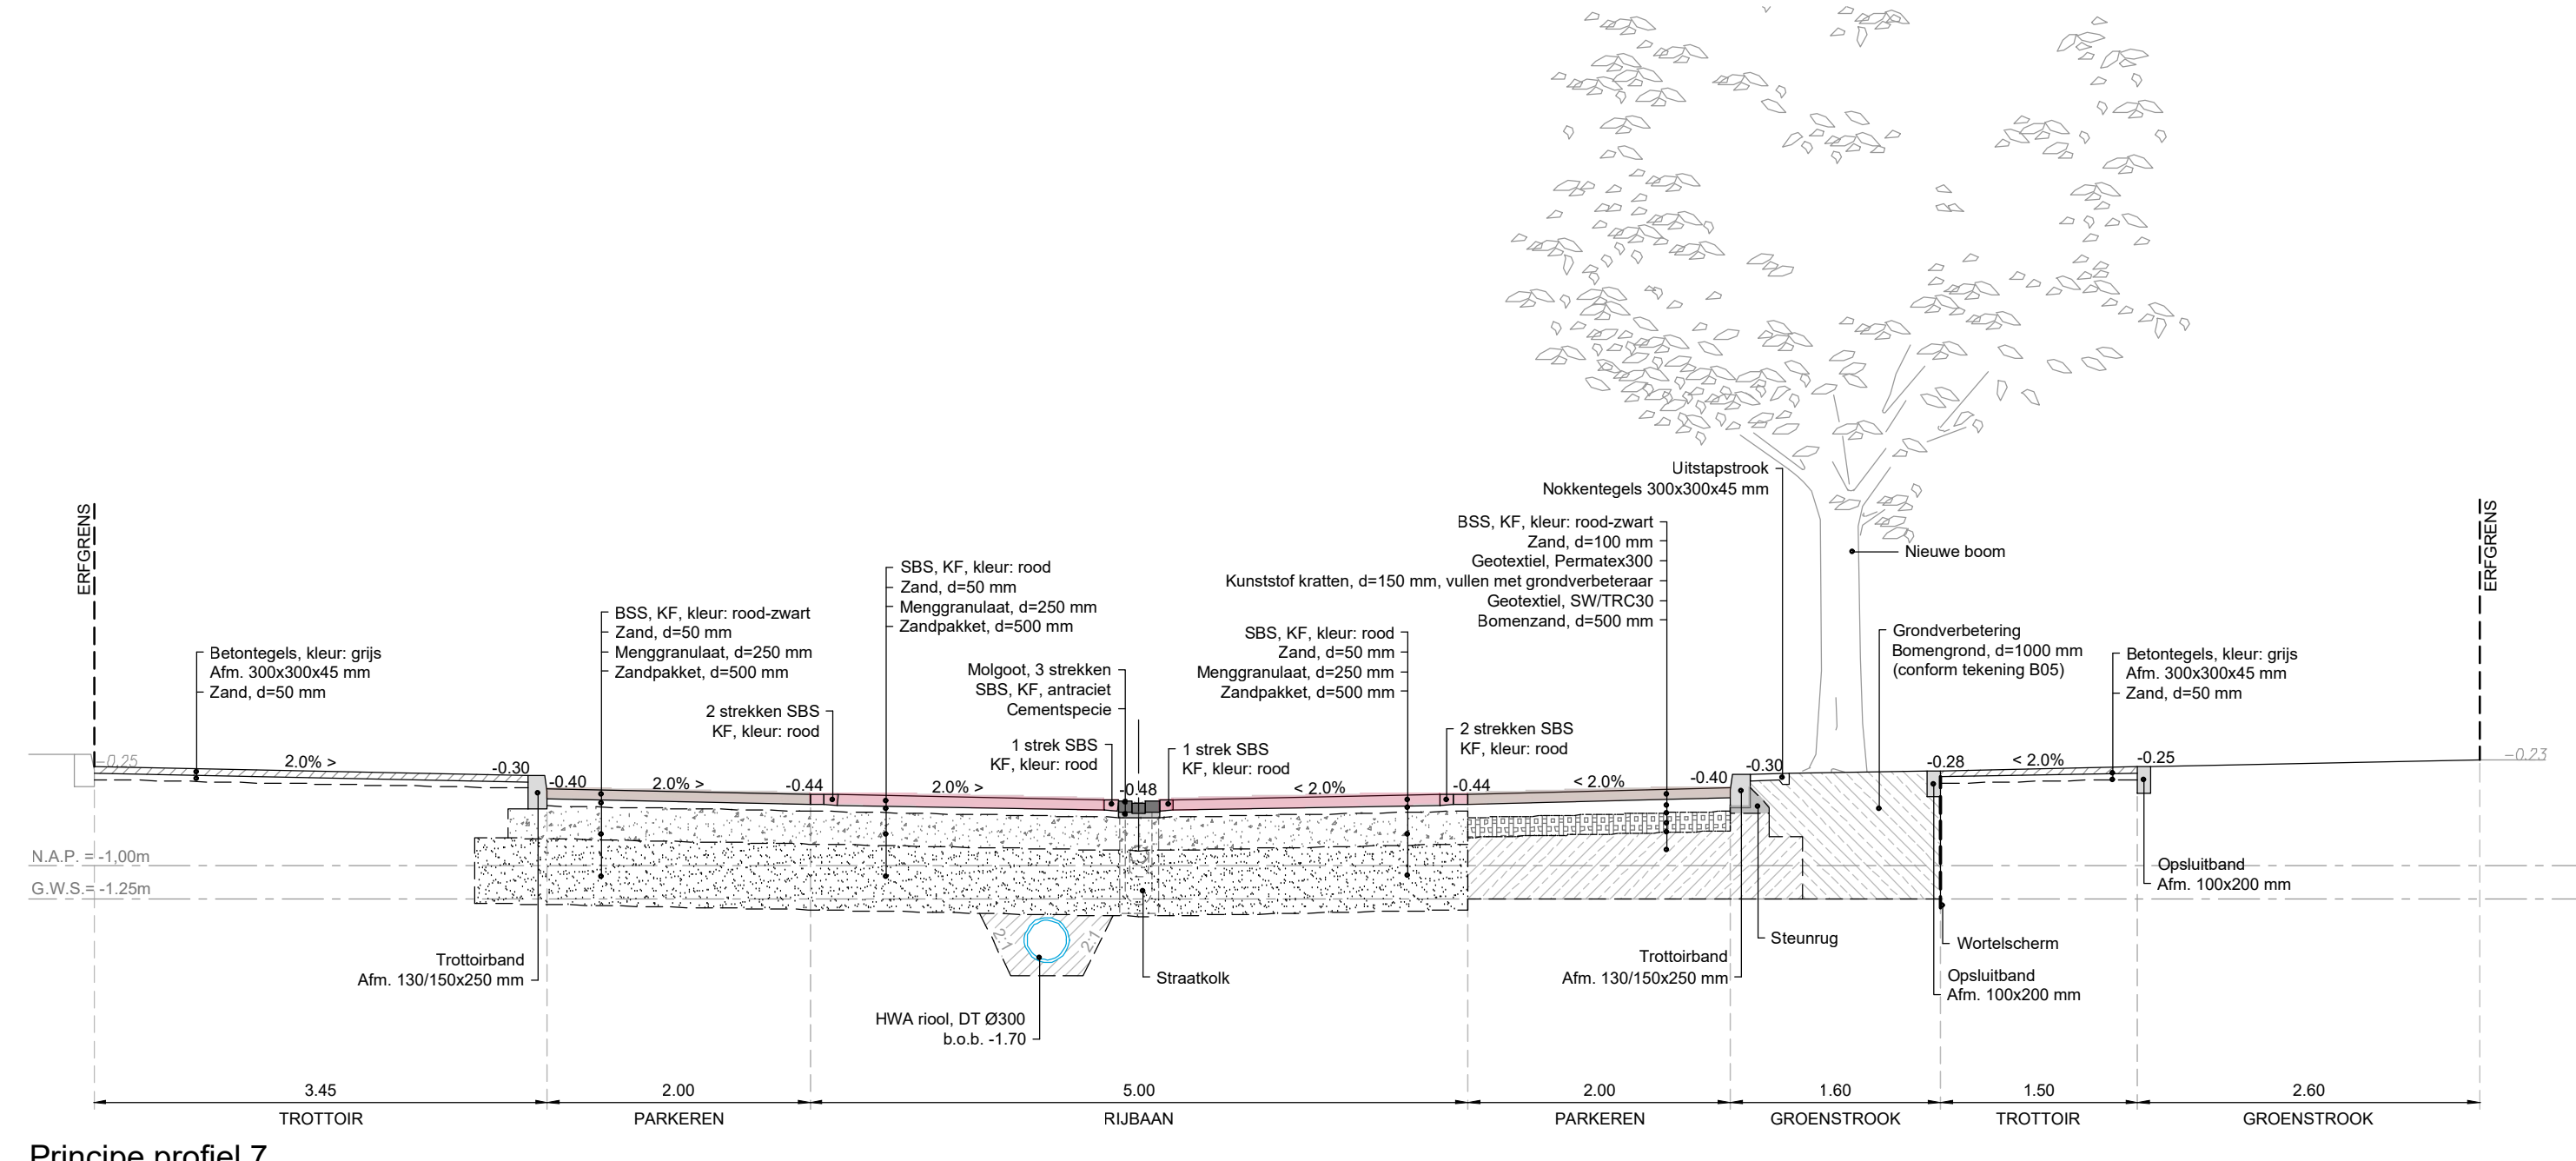


Principe profiel 7
Troostlaan
schaal 1:50

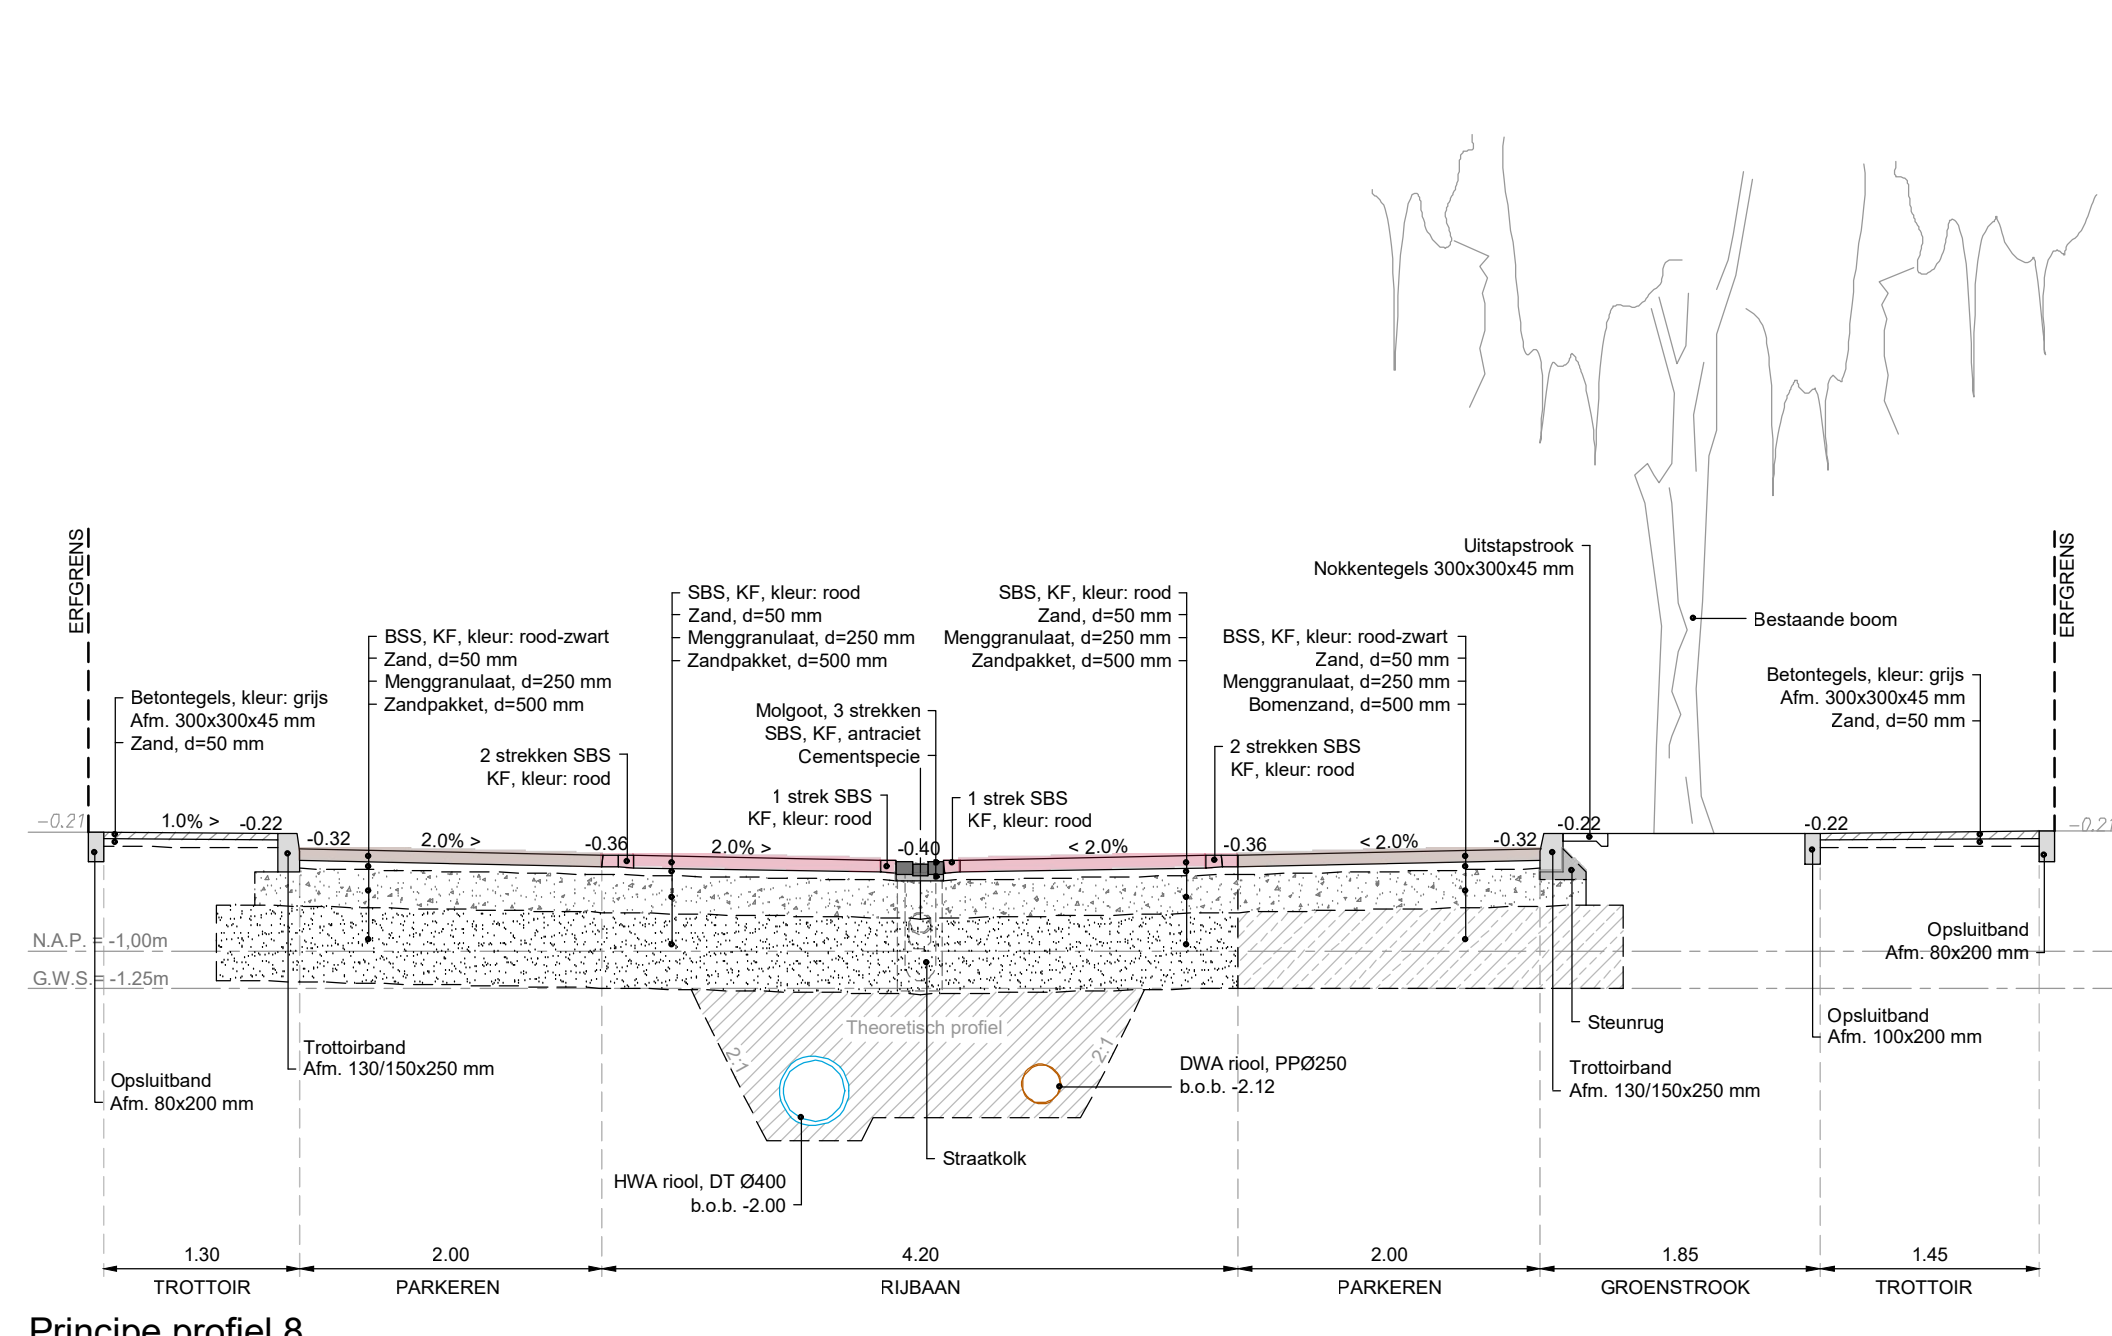


Principe profiel 8
Troostlaan
schaal 1:50

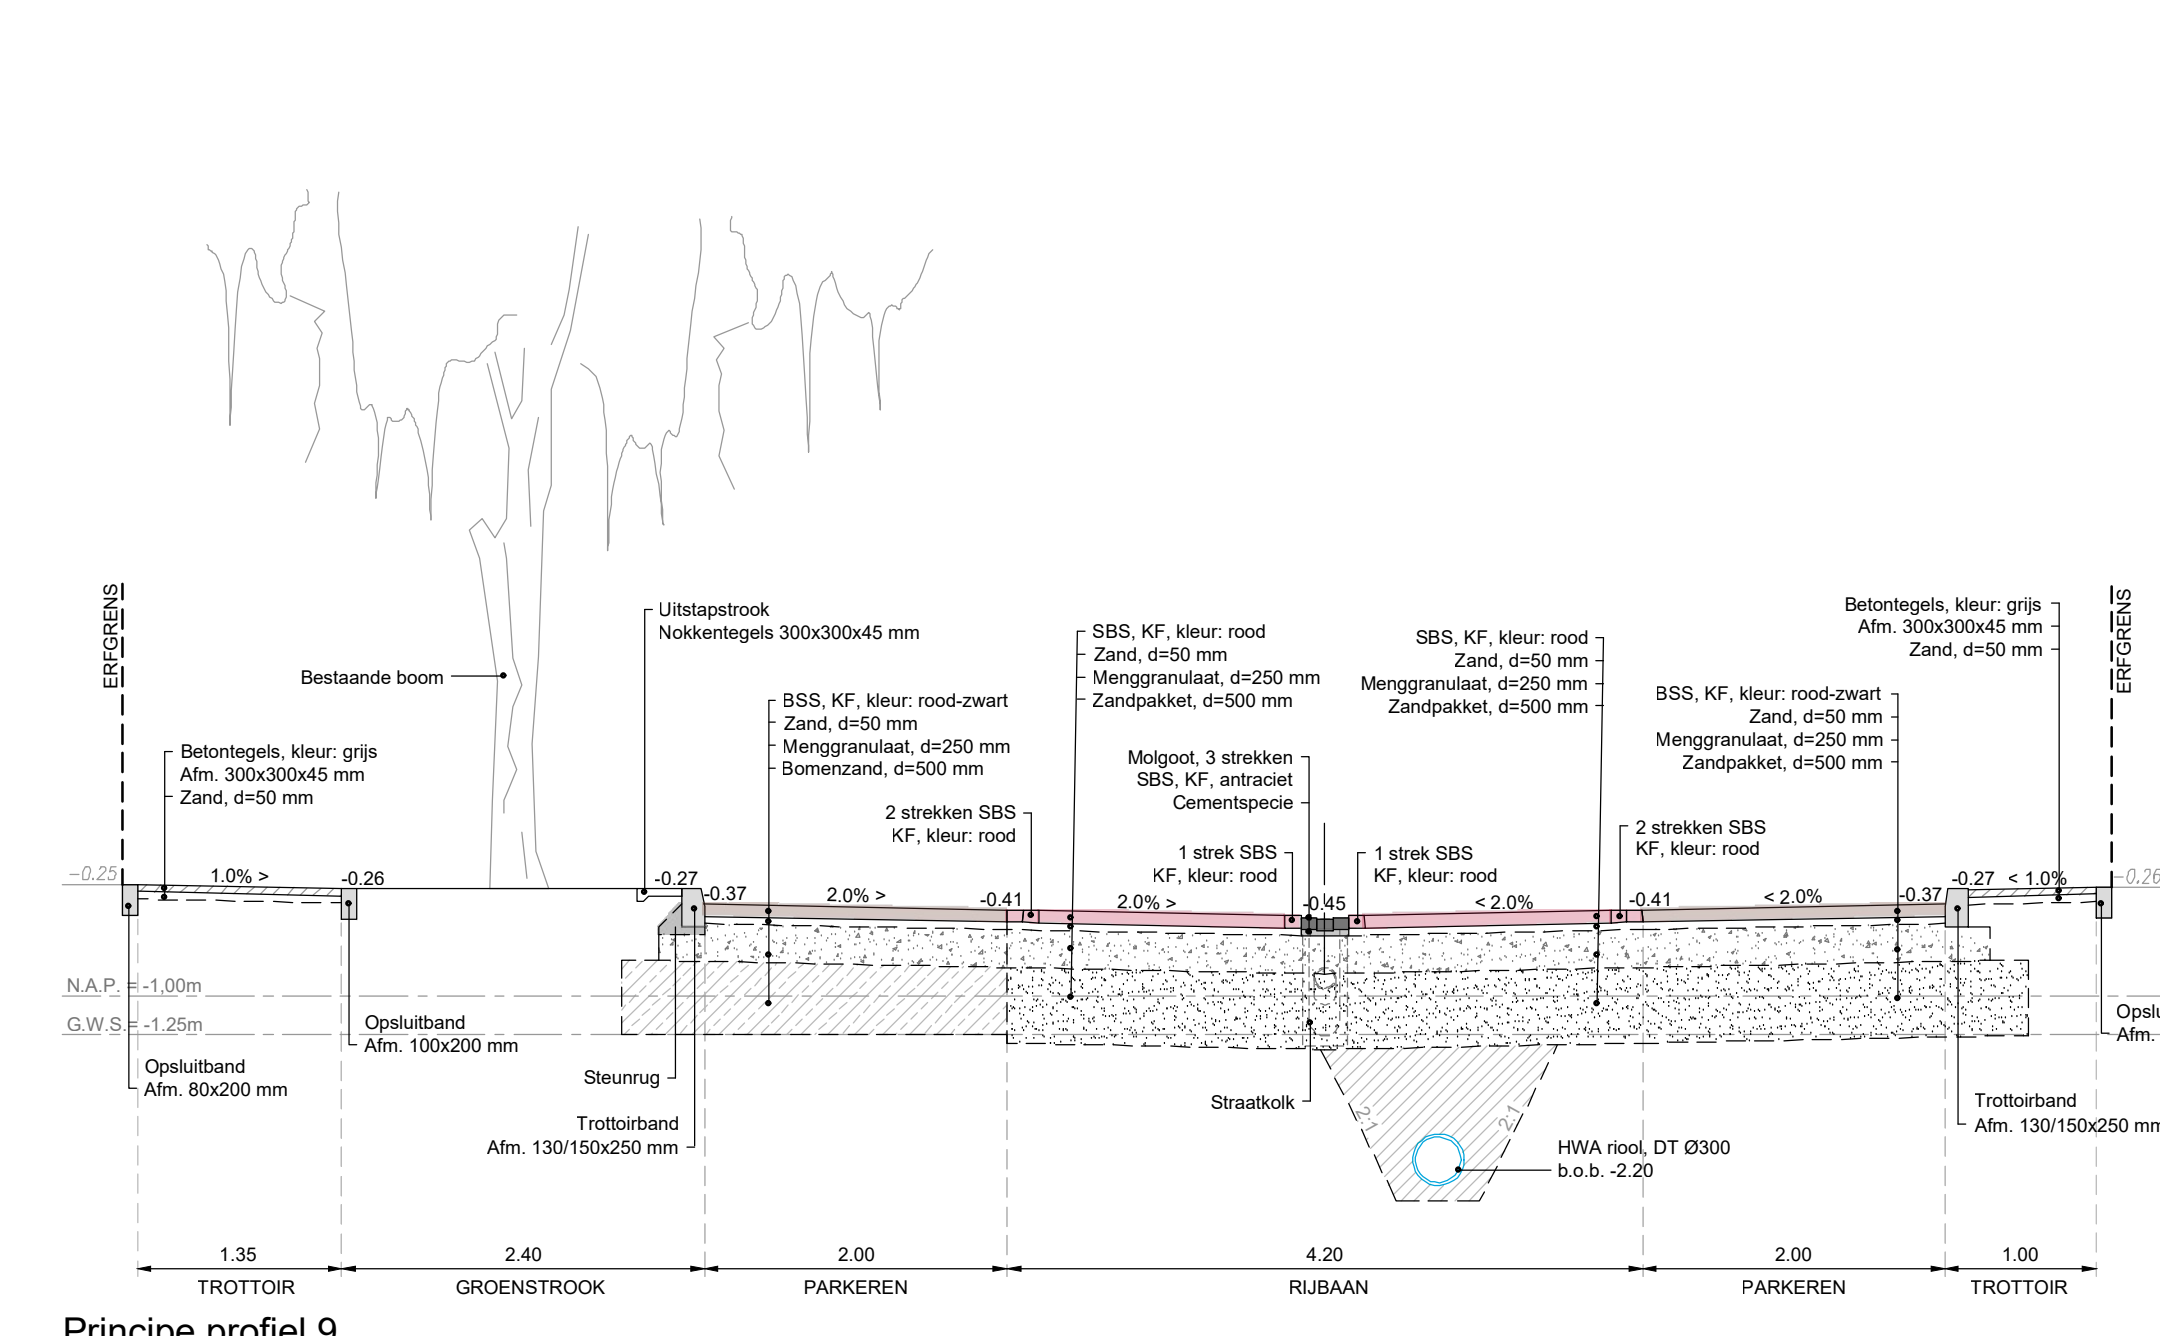


Principe profiel 9
Chasselaan
schaal 1:50

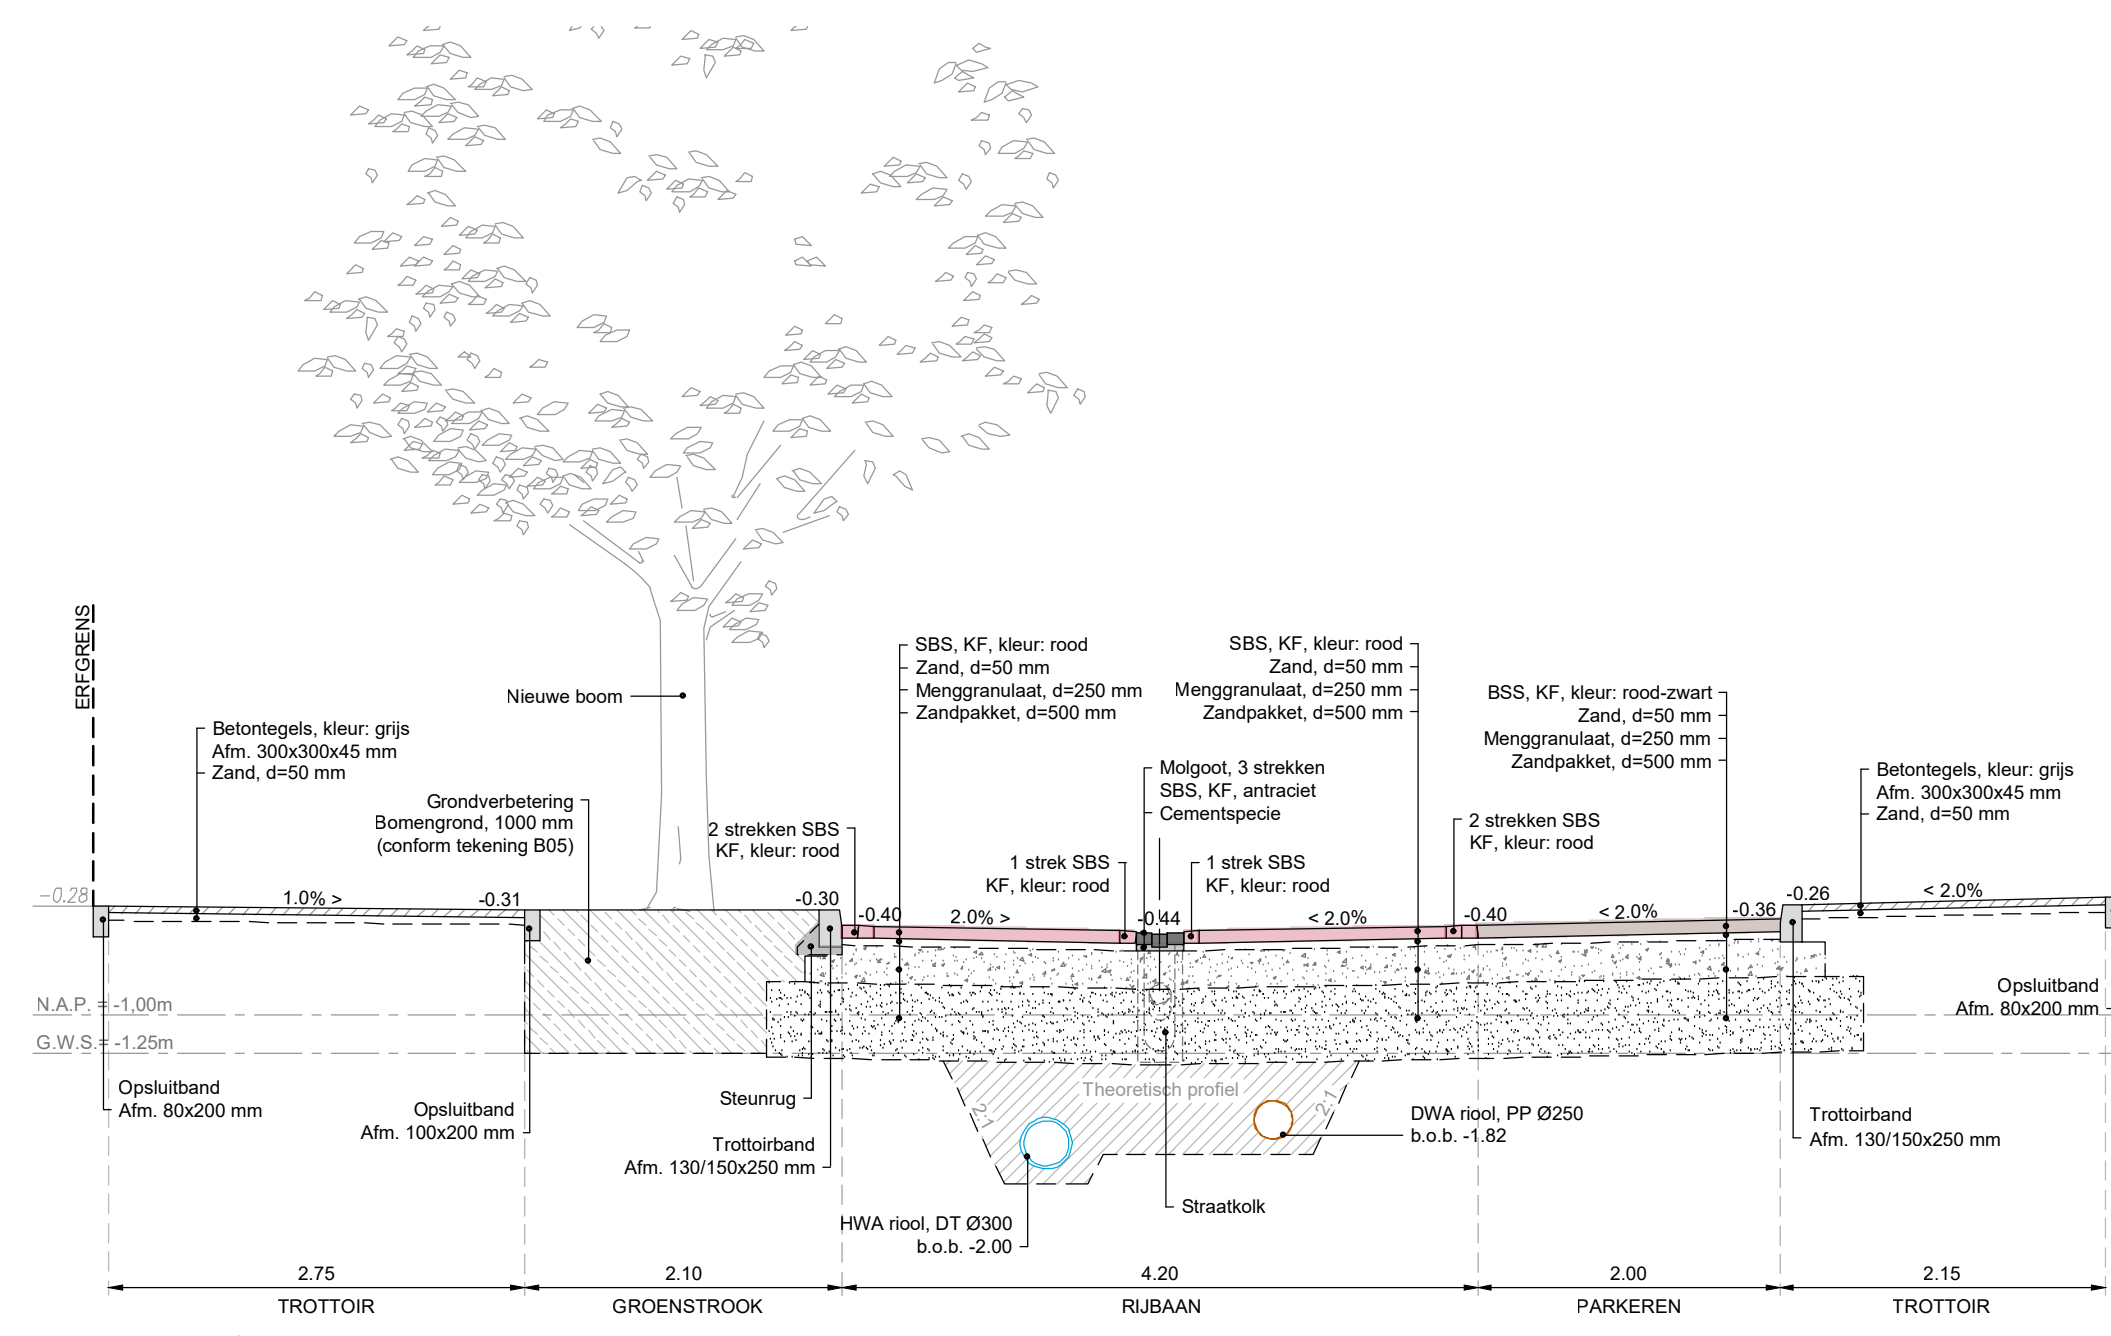

Principe profiel 10
Zandvliet van Bruggen
schaal 1:50

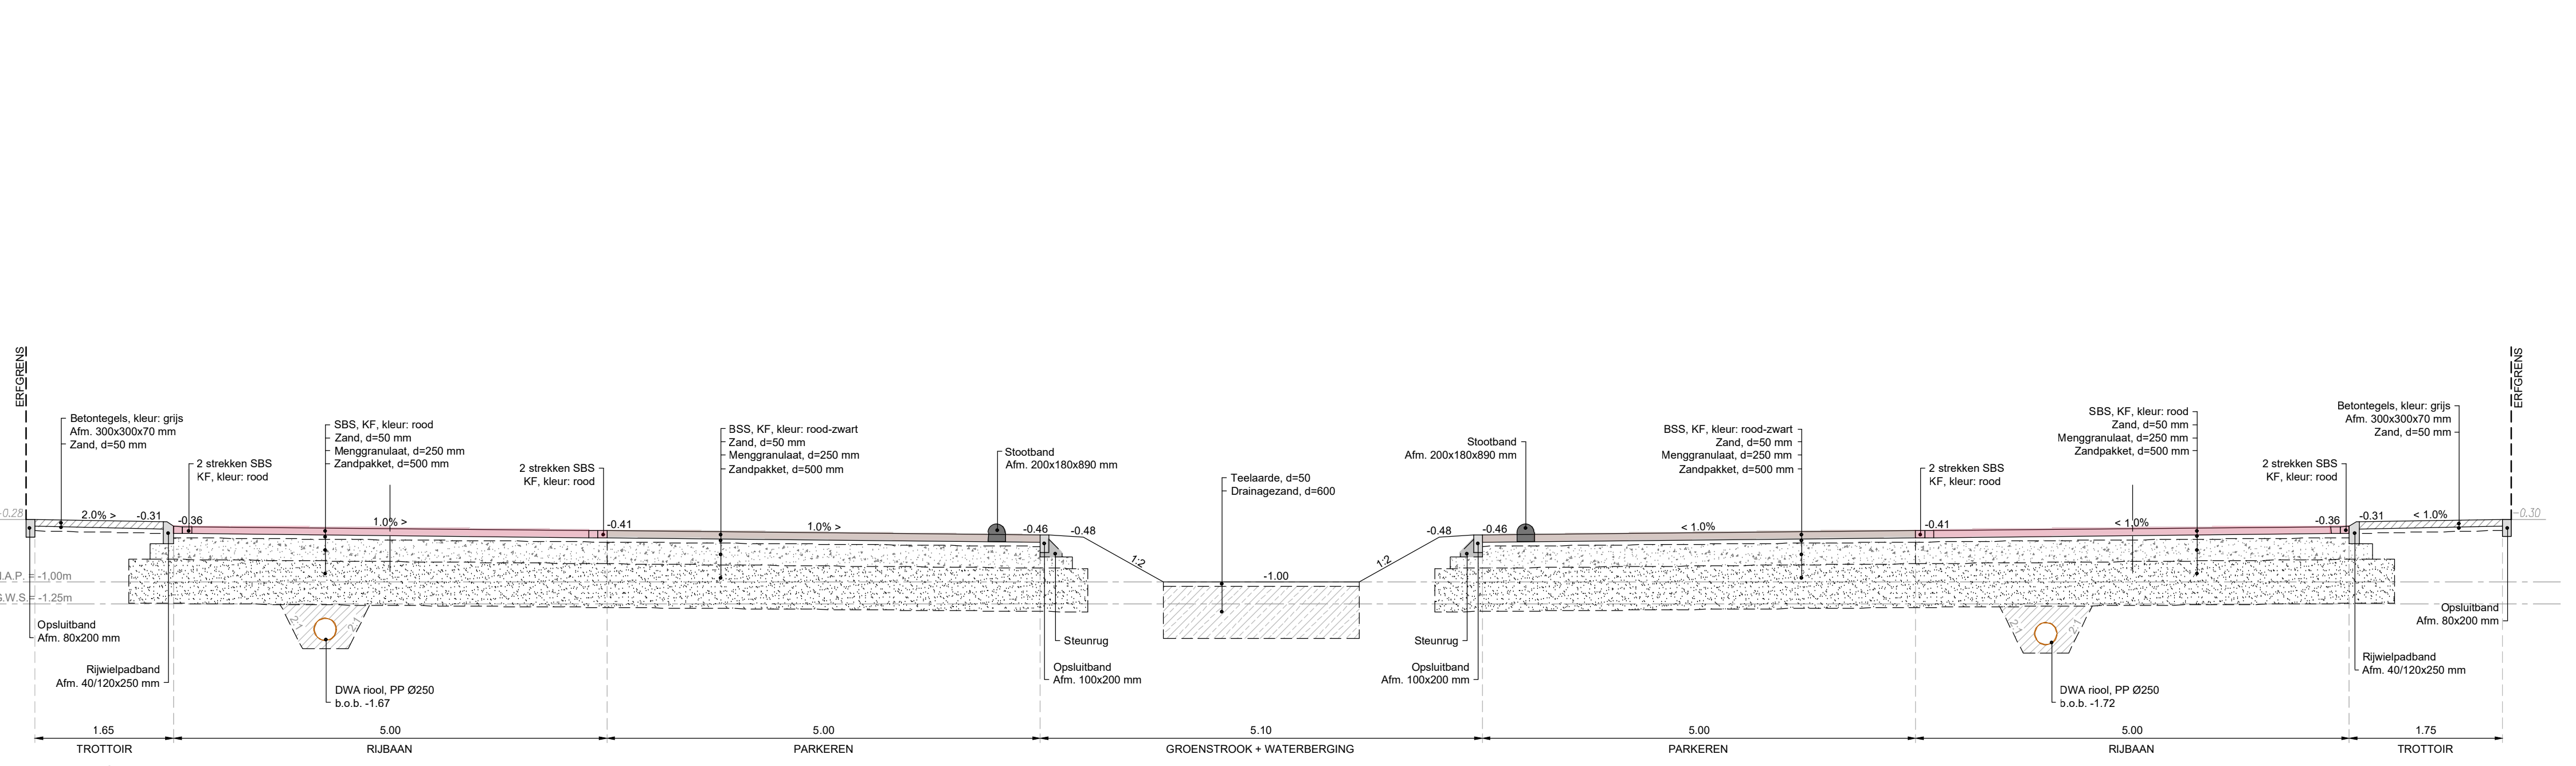

Principe profiel 11
Zandvliet van Bruggen
schaal 1:50

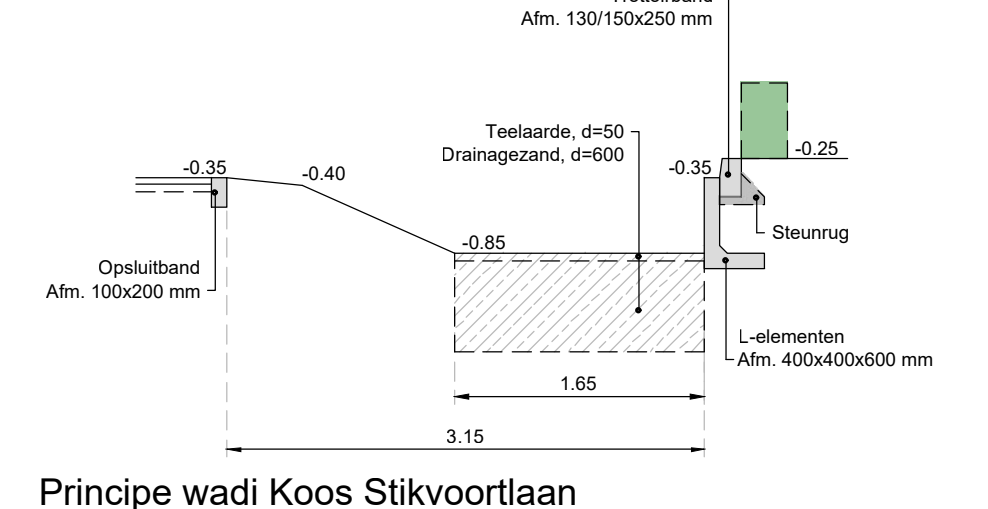

Principe wadi Koos Stikvoortlaan
schaal 1:50

Algemeen
- Alle hoogten in meters t.o.v. N.A.P.
- Alle maten in meters en millimeters in mm, tenzij anderszins aangegeven

| 2 | | Wjz. | | Datum | | Omschrijving | | Tekeningsnummer | | Get. | | Ge. | | Akk. | | | | | | | | | |
|--|---------------------------------|------|--|-------|--|--------------|--|-----------------|--|------|--|-----|--|------|--|---------------------------------|-------------------------------|---|--------------------------------|---------------------------------|--------------------------------|----------------------------------|---------------------------------|
| Opdrachtgever: Stadswerk 072 | | | | | | | | | | | | | | | | | | | | | | | |
| Project: Herinrichting De Hoef fase 4 te Alkmaar | | | | | | | | | | | | | | | | | | | | | | | |
| Bestektekening: Profielen en details, Blad01/02 | | | | | | | | | | | | | | | | | | | | | | | |
| DEFINITIEF | | | | | | | | | | | | | | | | | | | | | | | |
| <table border="0"> <tr> <td>Projectnummer: 21NW11801</td> <td>Besteknummer: B06-D-01</td> </tr> <tr> <td>Projectnaam: Herinrichting De Hoef fase 4 te Alkmaar</td> <td>Projectlocatie: Alkmaar</td> </tr> <tr> <td>Projectstart: 27-07-2021</td> <td>Projectstop: 27-07-2021</td> </tr> <tr> <td>Projectleider: E. Elander</td> <td>Bestekleider: E. Elander</td> </tr> </table> | | | | | | | | | | | | | | | | Projectnummer: 21NW11801 | Besteknummer: B06-D-01 | Projectnaam: Herinrichting De Hoef fase 4 te Alkmaar | Projectlocatie: Alkmaar | Projectstart: 27-07-2021 | Projectstop: 27-07-2021 | Projectleider: E. Elander | Bestekleider: E. Elander |
| Projectnummer: 21NW11801 | Besteknummer: B06-D-01 | | | | | | | | | | | | | | | | | | | | | | |
| Projectnaam: Herinrichting De Hoef fase 4 te Alkmaar | Projectlocatie: Alkmaar | | | | | | | | | | | | | | | | | | | | | | |
| Projectstart: 27-07-2021 | Projectstop: 27-07-2021 | | | | | | | | | | | | | | | | | | | | | | |
| Projectleider: E. Elander | Bestekleider: E. Elander | | | | | | | | | | | | | | | | | | | | | | |