



Principe profiel 12

Jan Ekelsplein
schaal 1:50

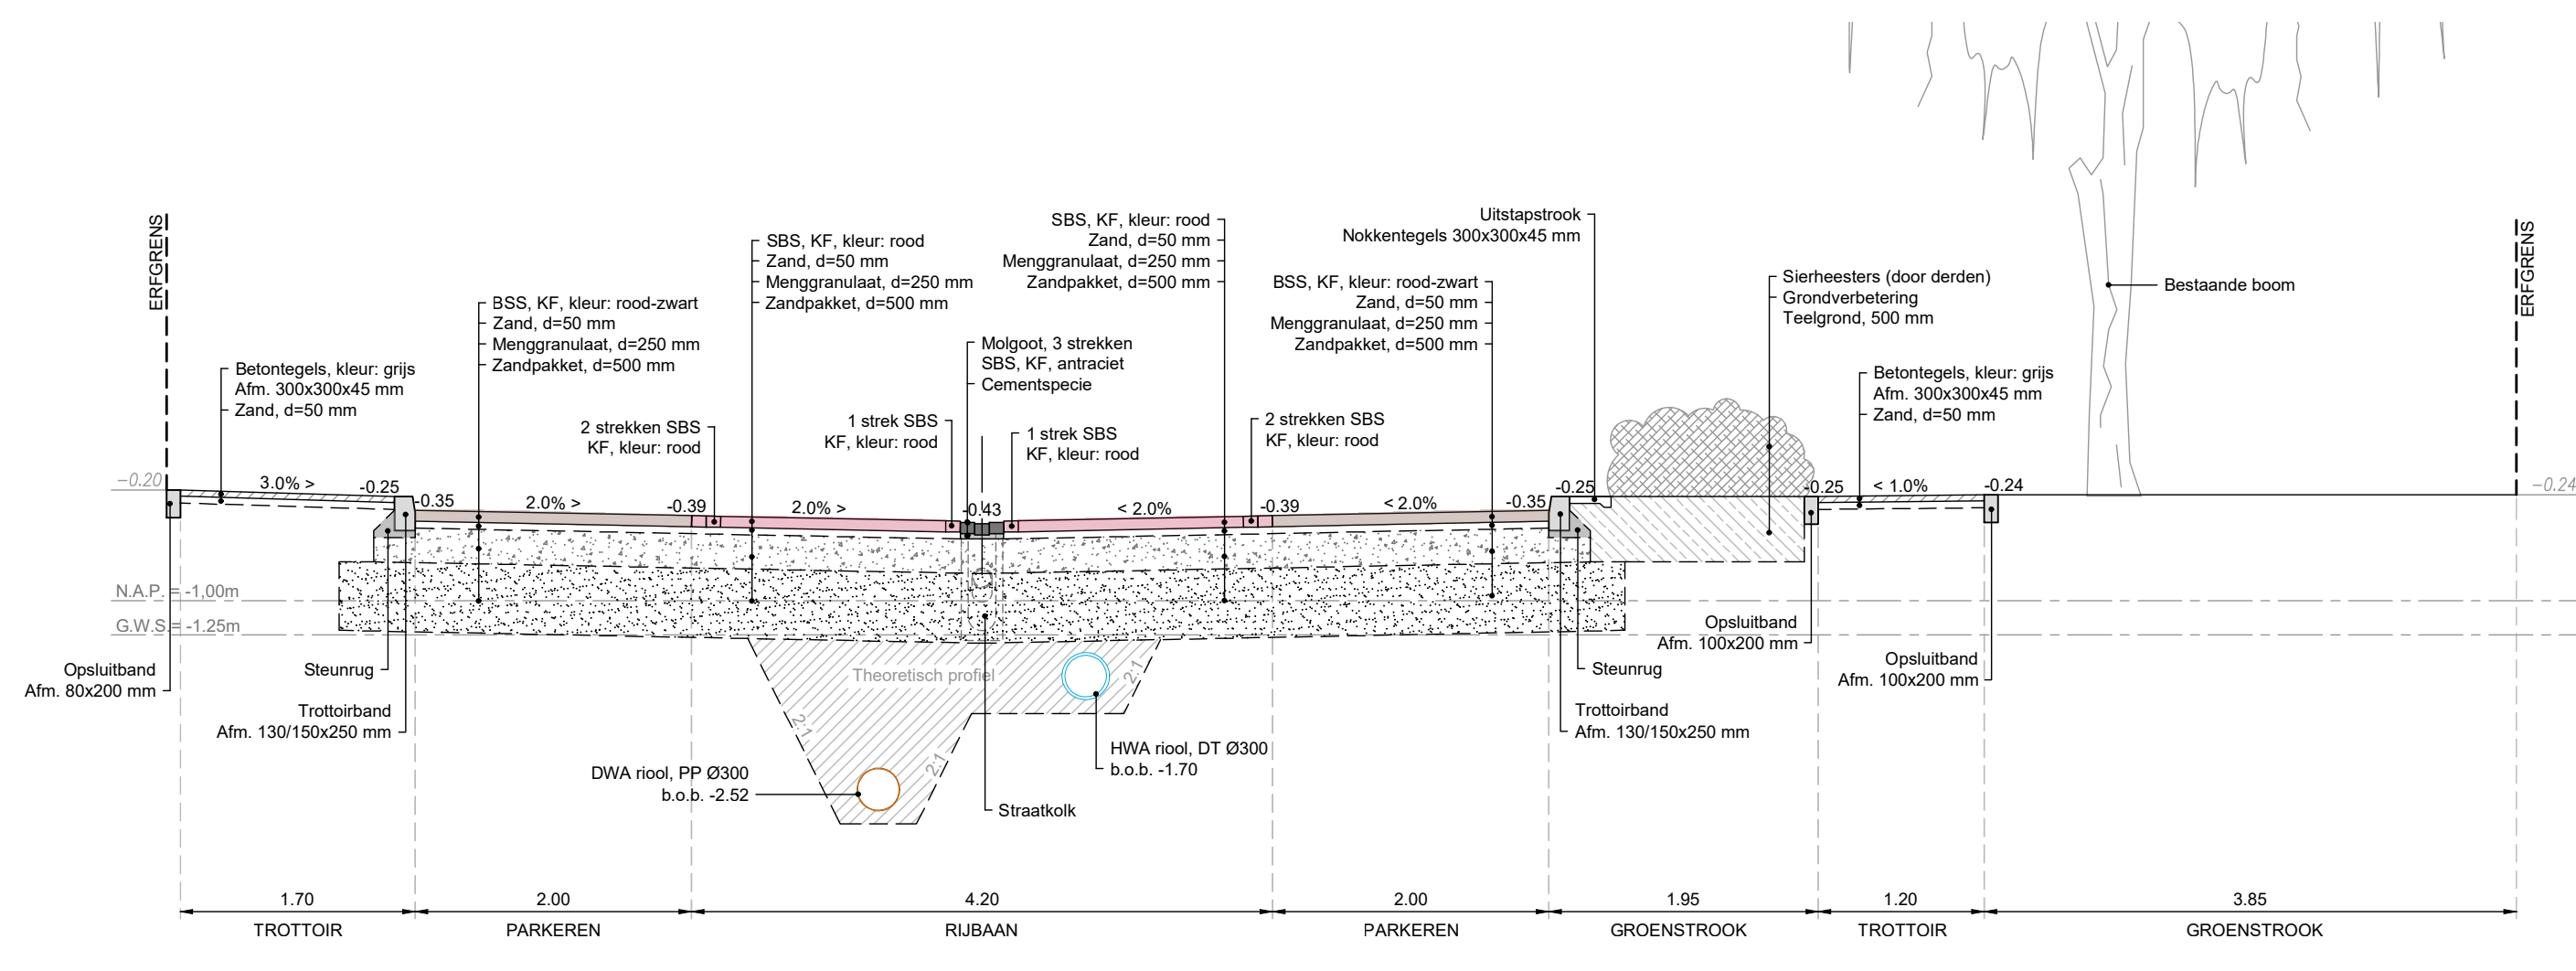


Principe profiel 13

Schoonaan
schaal 1:50

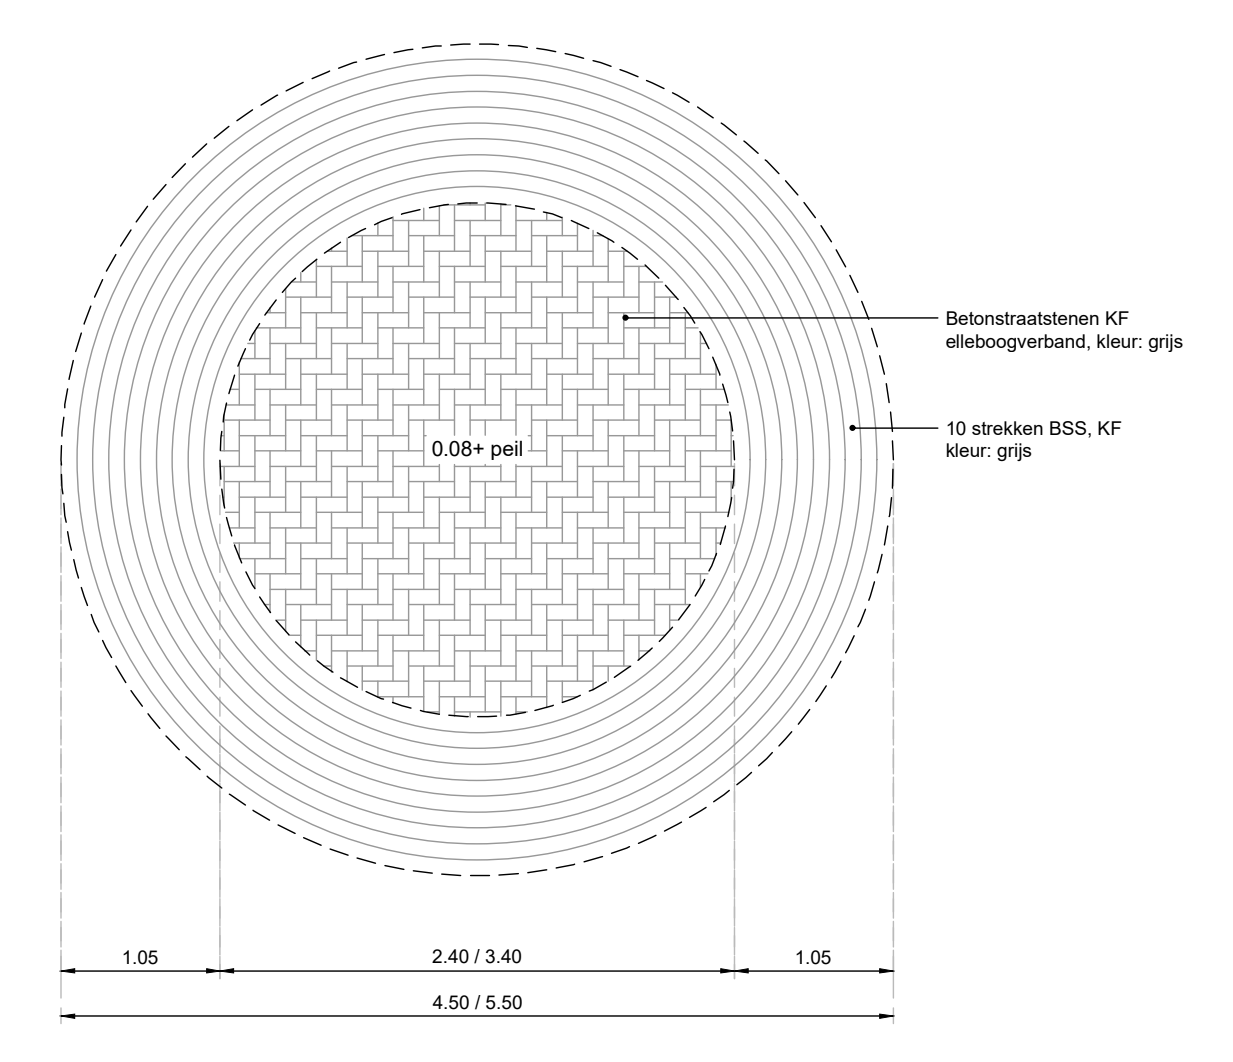


Principe detail punaise

schaal 1:50

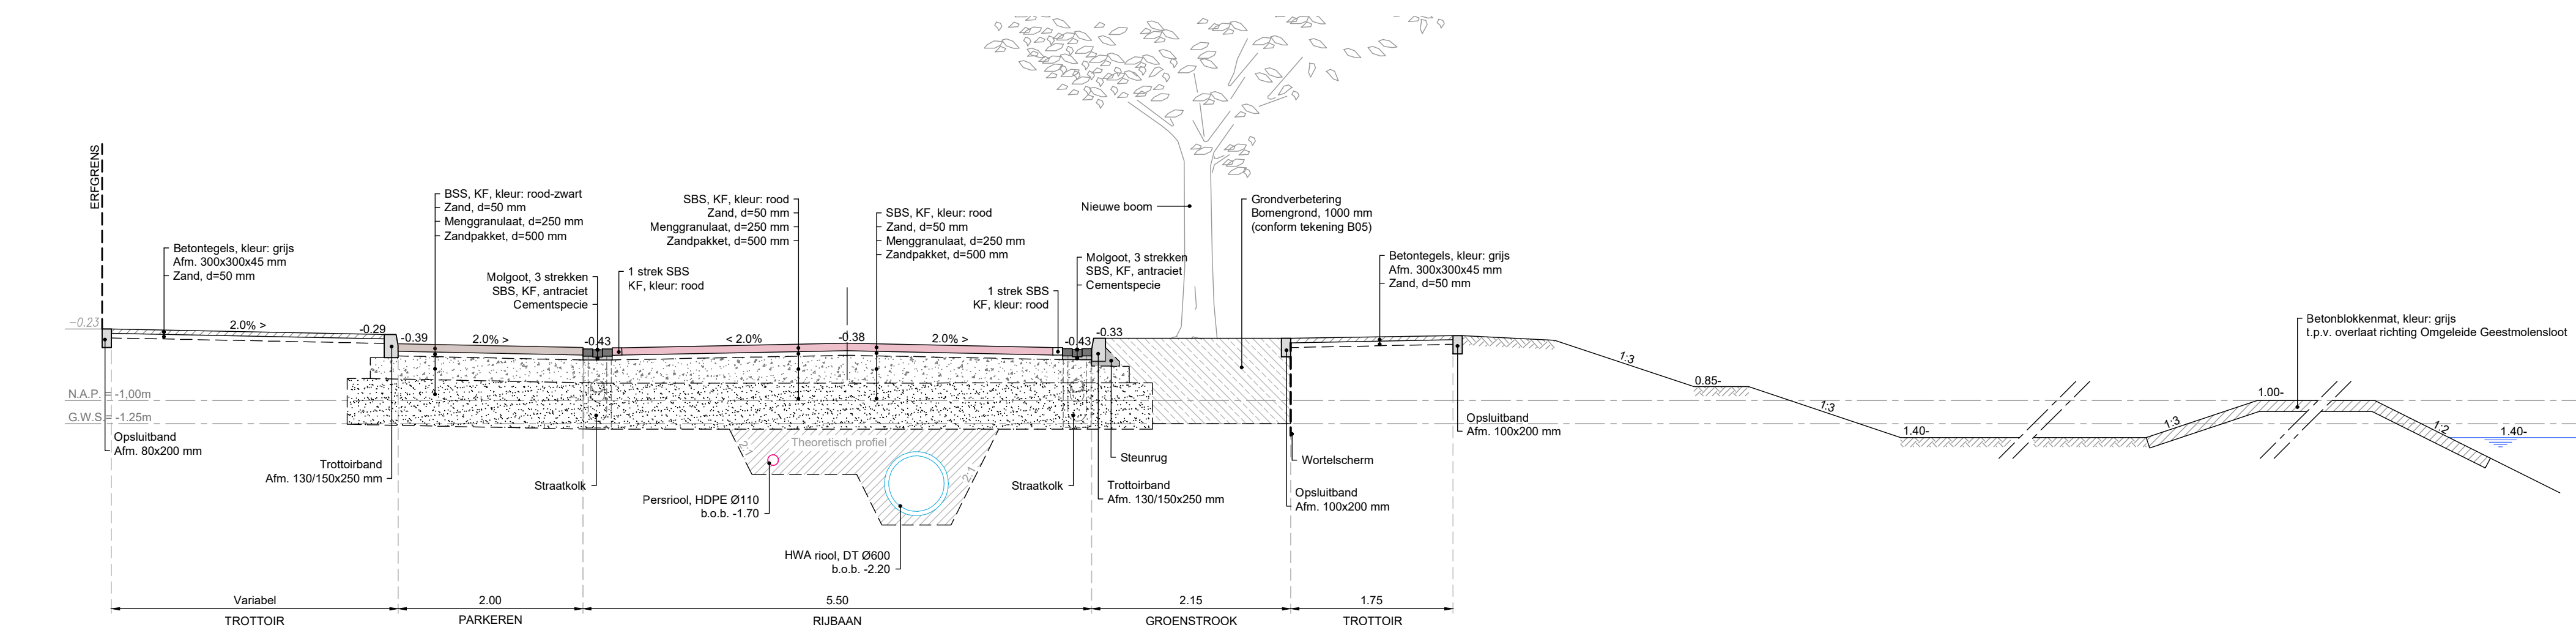


Principe profiel 15

Van de Veldelaan
schaal 1:50

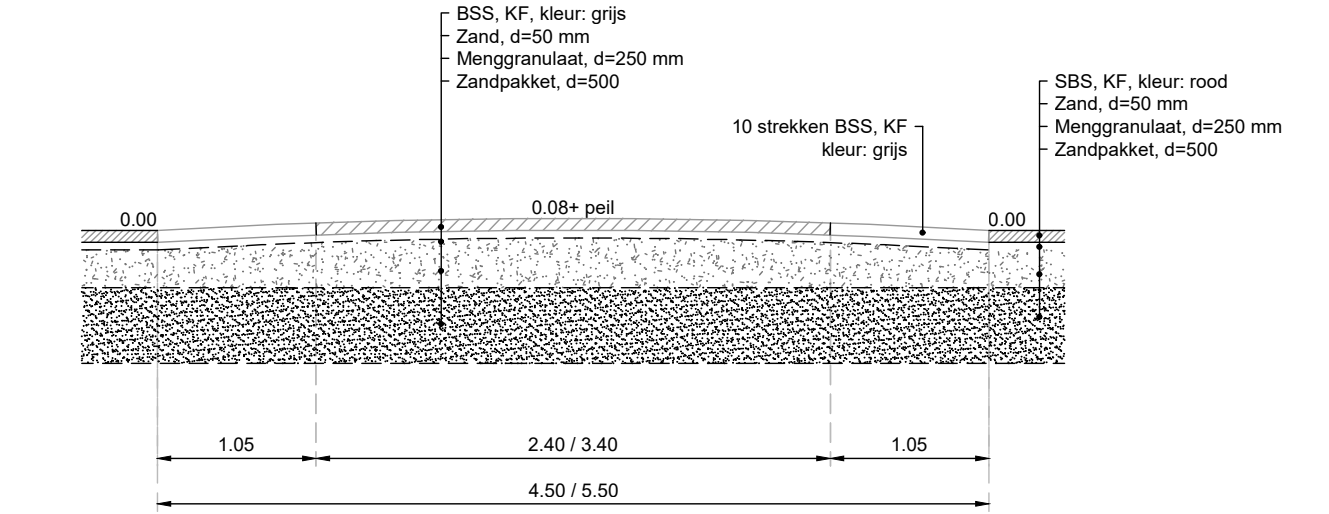


Principe doorsnede punaise

schaal 1:50

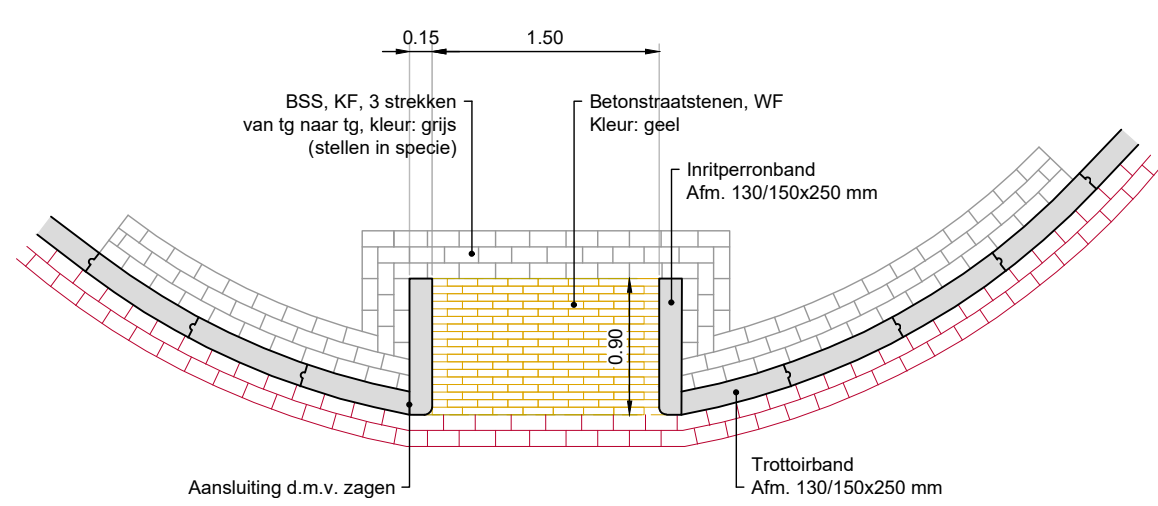

Principe detail voetgangers inritten

schaal 1:50

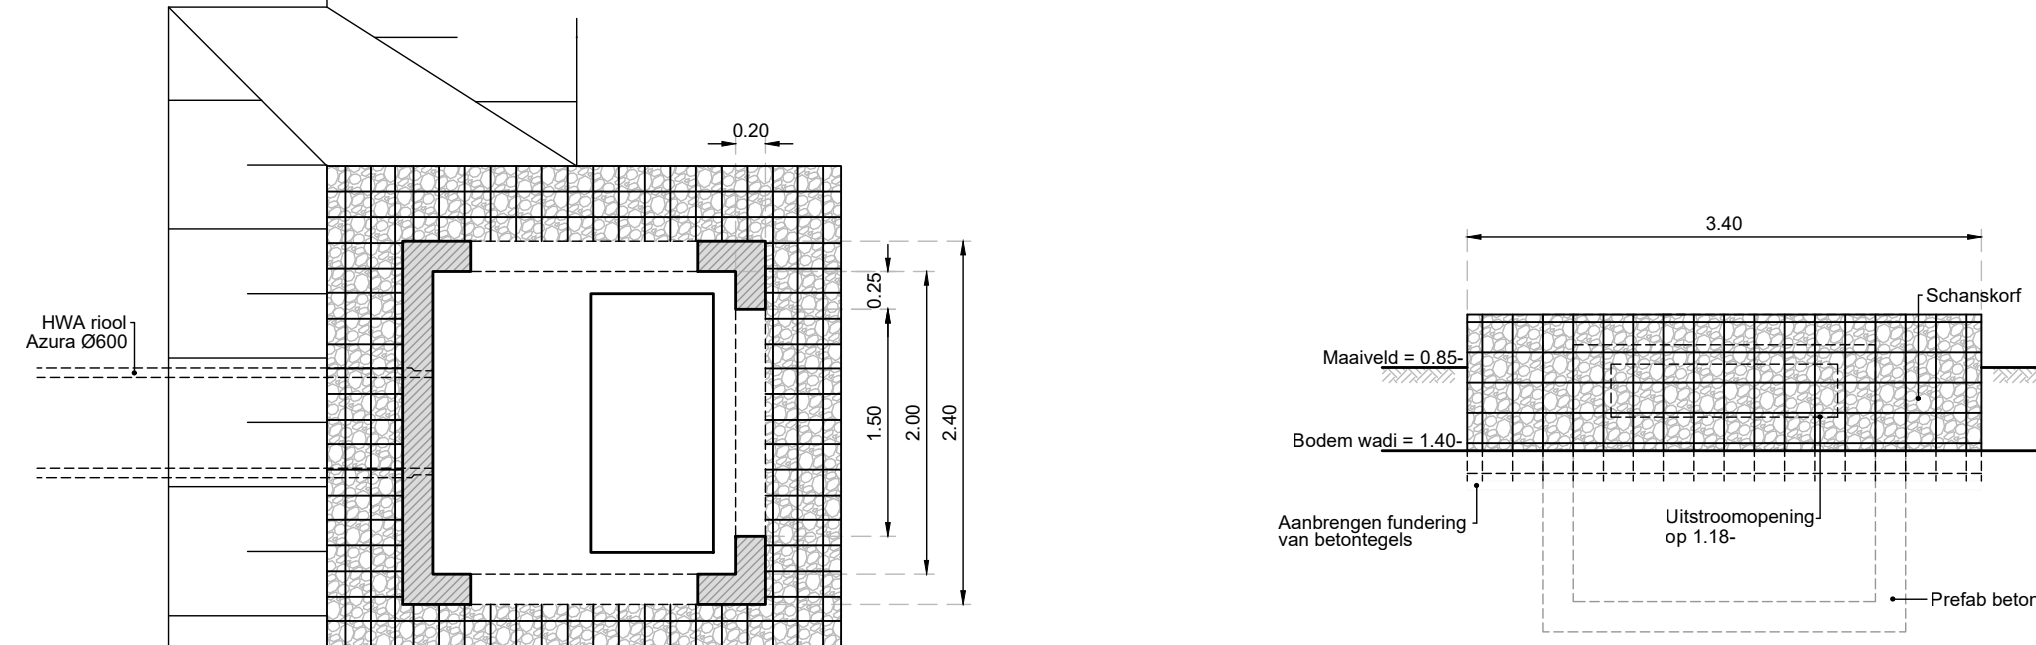


Doorsnede bovenaanzicht uitstroom wadi

schaal 1:50


Vooraanzicht uitstroom wadi

schaal 1:50

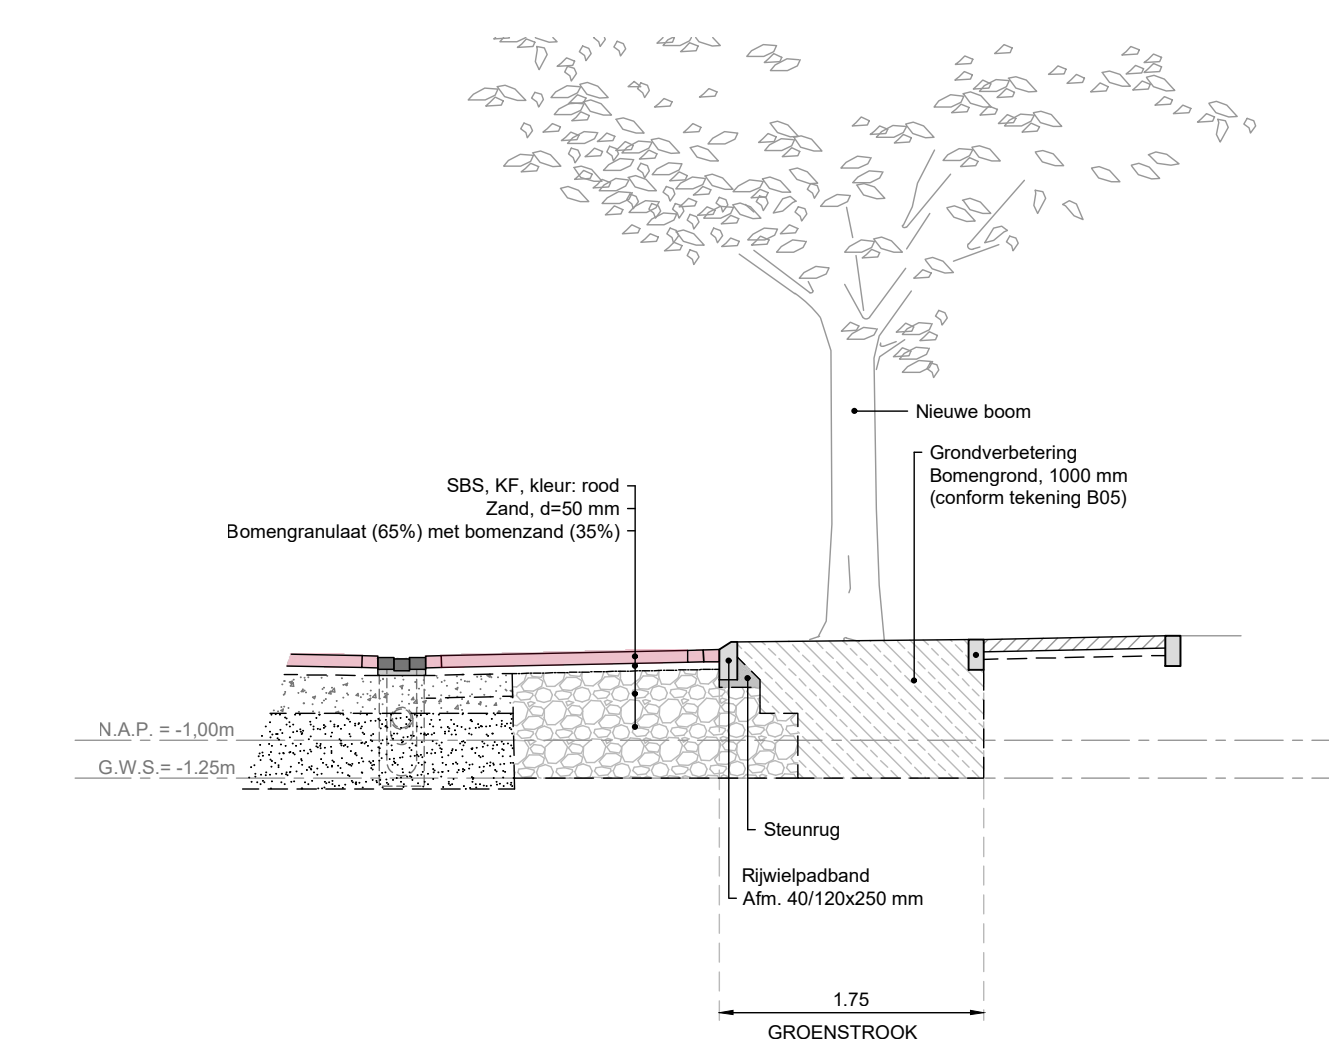

Principe profiel bomengranulaat in rijbaan

diverse locaties
schaal 1:50

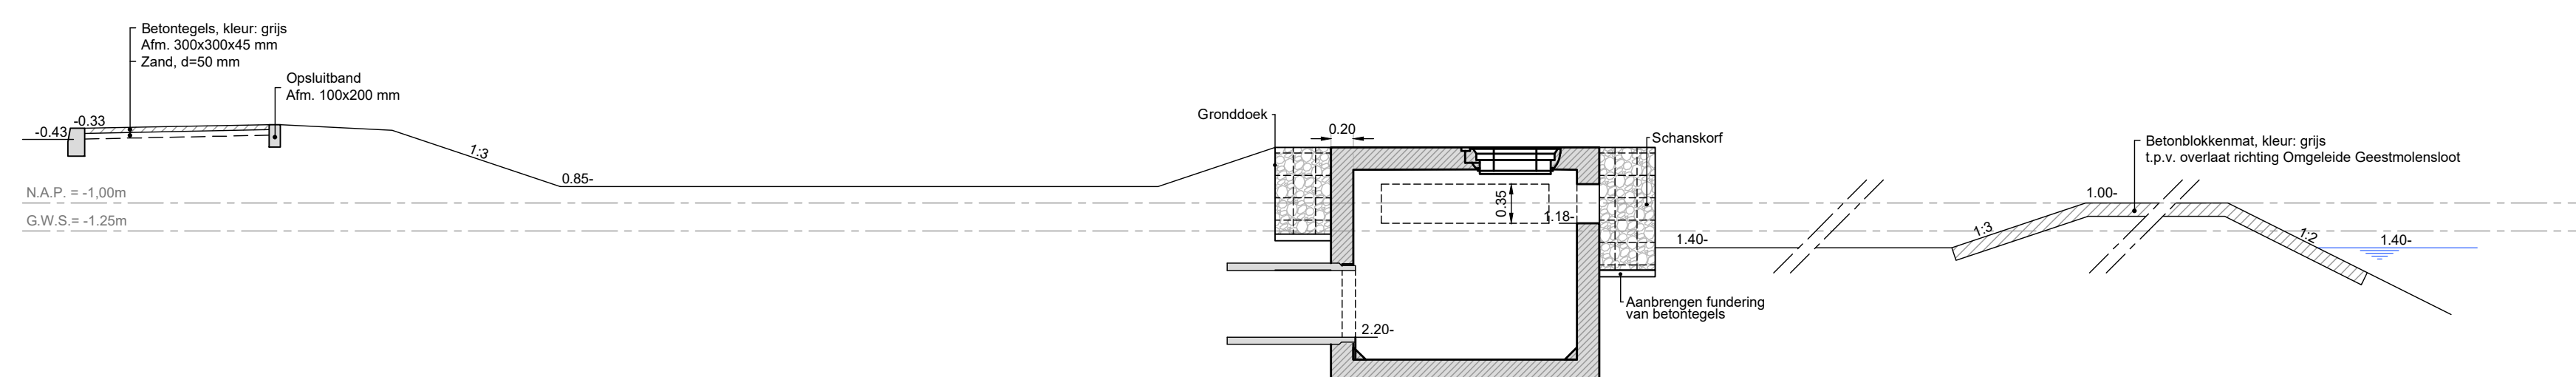

Principe profiel overstortput

Van de Veldelaan overstortput wadi
schaal 1:50

Doorsnede zijaanzicht uitstroom wadi

schaal 1:50

Algemeen

- Alle hoogtematen in meters t.o.v. N.A.P.
- Alle maten in meters en materialen in mm, tenzij anders aangegeven

Wijz.	Datum	Omschrijving	Get.	Geç.	Akk.
Opdrachtgever:		Stadswerk 072		Tekeningnummer: B06-D-02	
Project:		Herinrichting De Hoef fase 4 te Alkmaar		Papierformaat: A1 Schaal: 1:50	
Omschrijving:		Bestektekening Profielen en details, Blad02/02		Getekend: M. Velkamp 27-07-2021 Gecontroleerd: E. van den Berg 27-07-2021 Akteerd: E. Ellander 27-07-2021	
Projectnummer:		21NW11801		Besteknummer: 21NW11801BE-01	
Status:		DEFINITIEF			

Newæ Adviseurs & Ingenieurs voor de buitenruimte

Amsterdam: Kraanpoort 50, 1033 RB, Amsterdam
 Breda: Molkenhuizen 8, 4823 AH, Breda
 Veghel: Poort van Veghel 4933, 5466 BH, Veghel

Bilthoven: Rombrandaan 26-A, 3723 BJ, Bilthoven
 Maastricht: Stationsplein 8-K, 6221 BT, Maastricht

Contactgegevens: T +31 (0) 85 91 86 532, info@newae.nl

bestand: 21NW11801 (B06-D - Profielen en details).dwg