
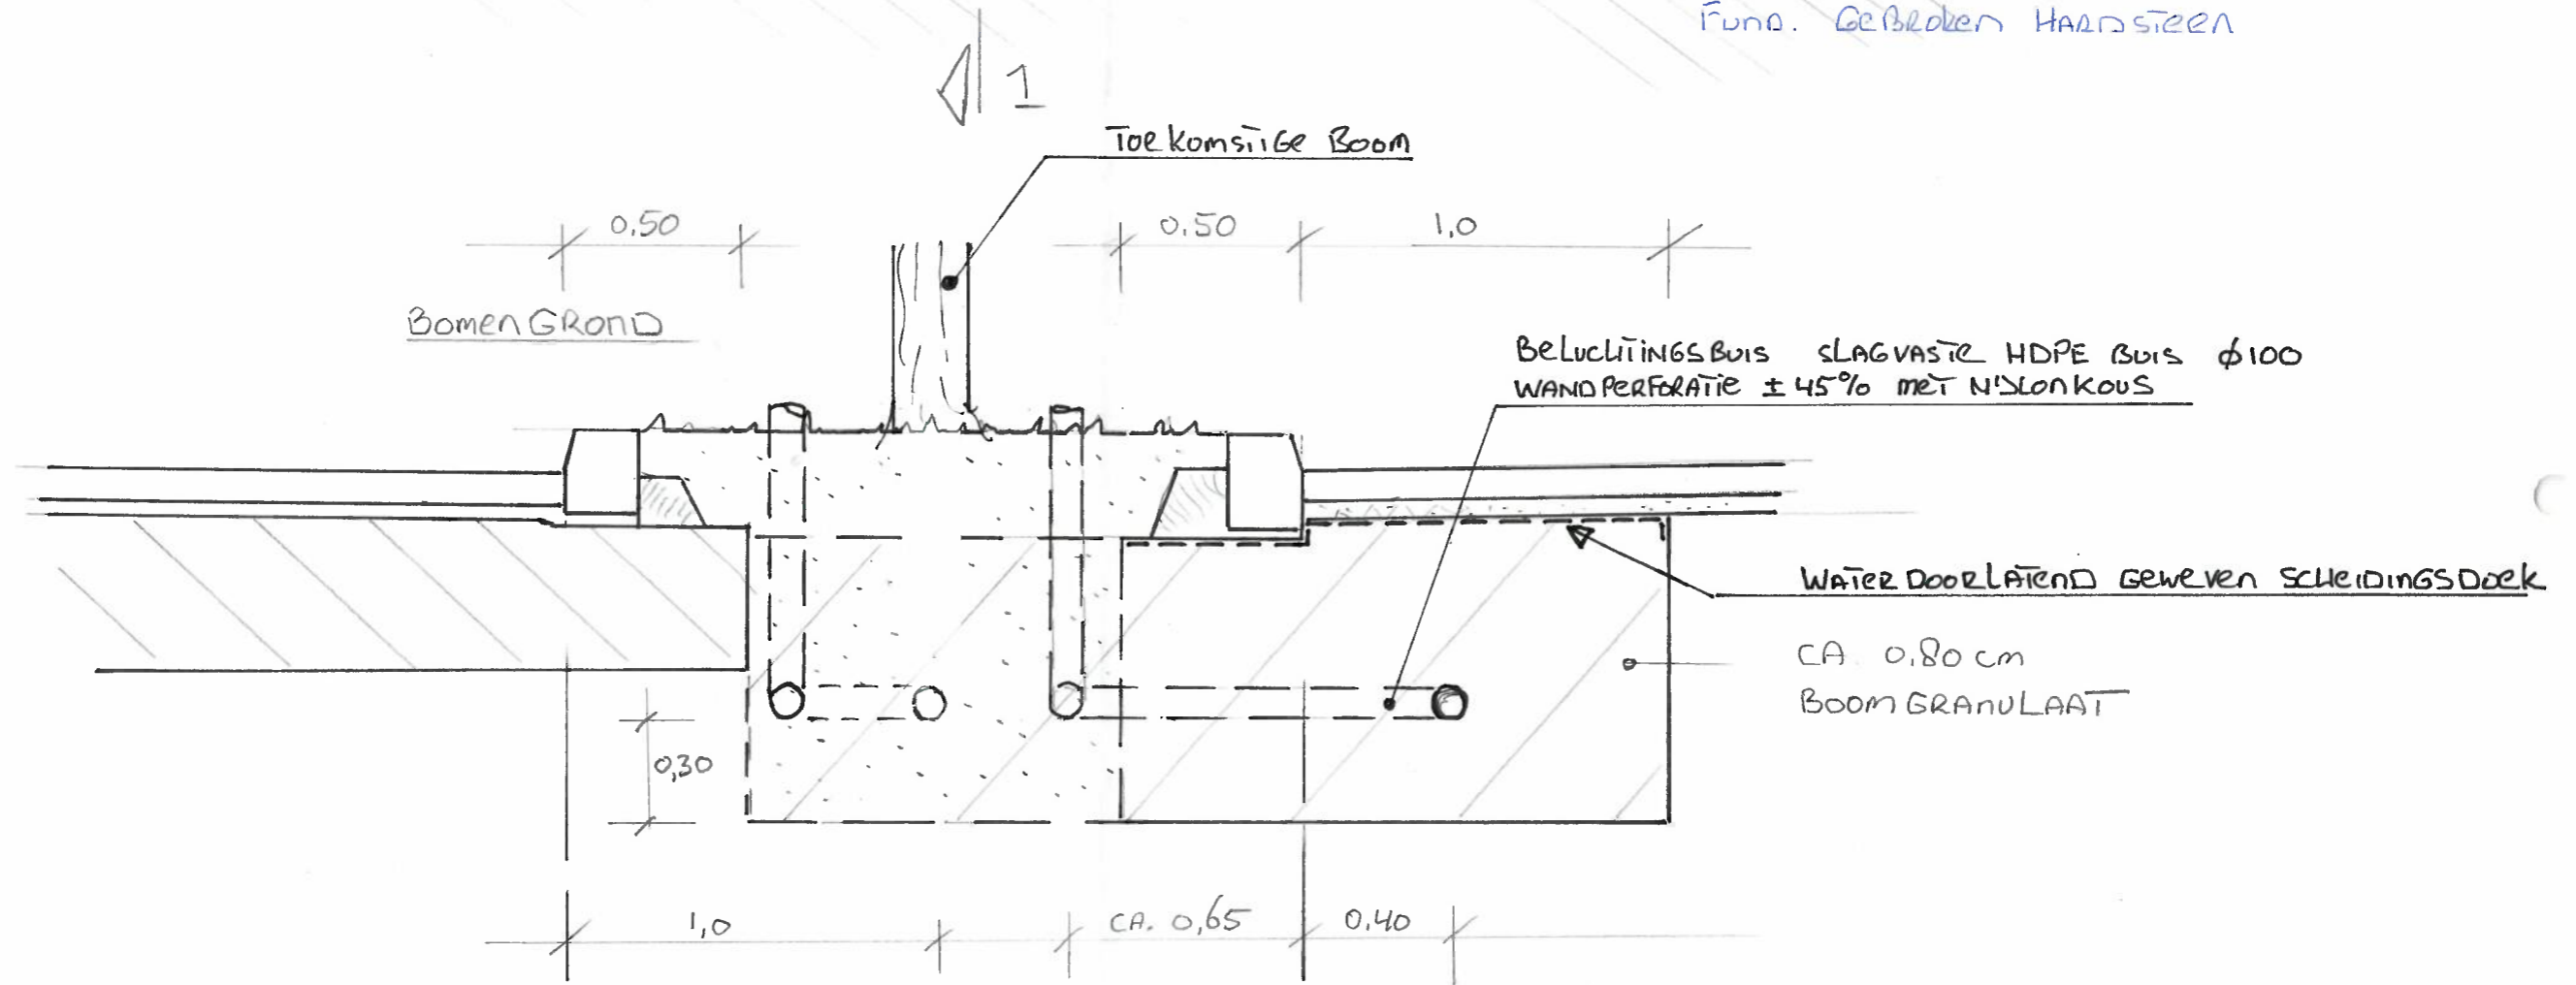


BOVENAANZICHT  
1:100

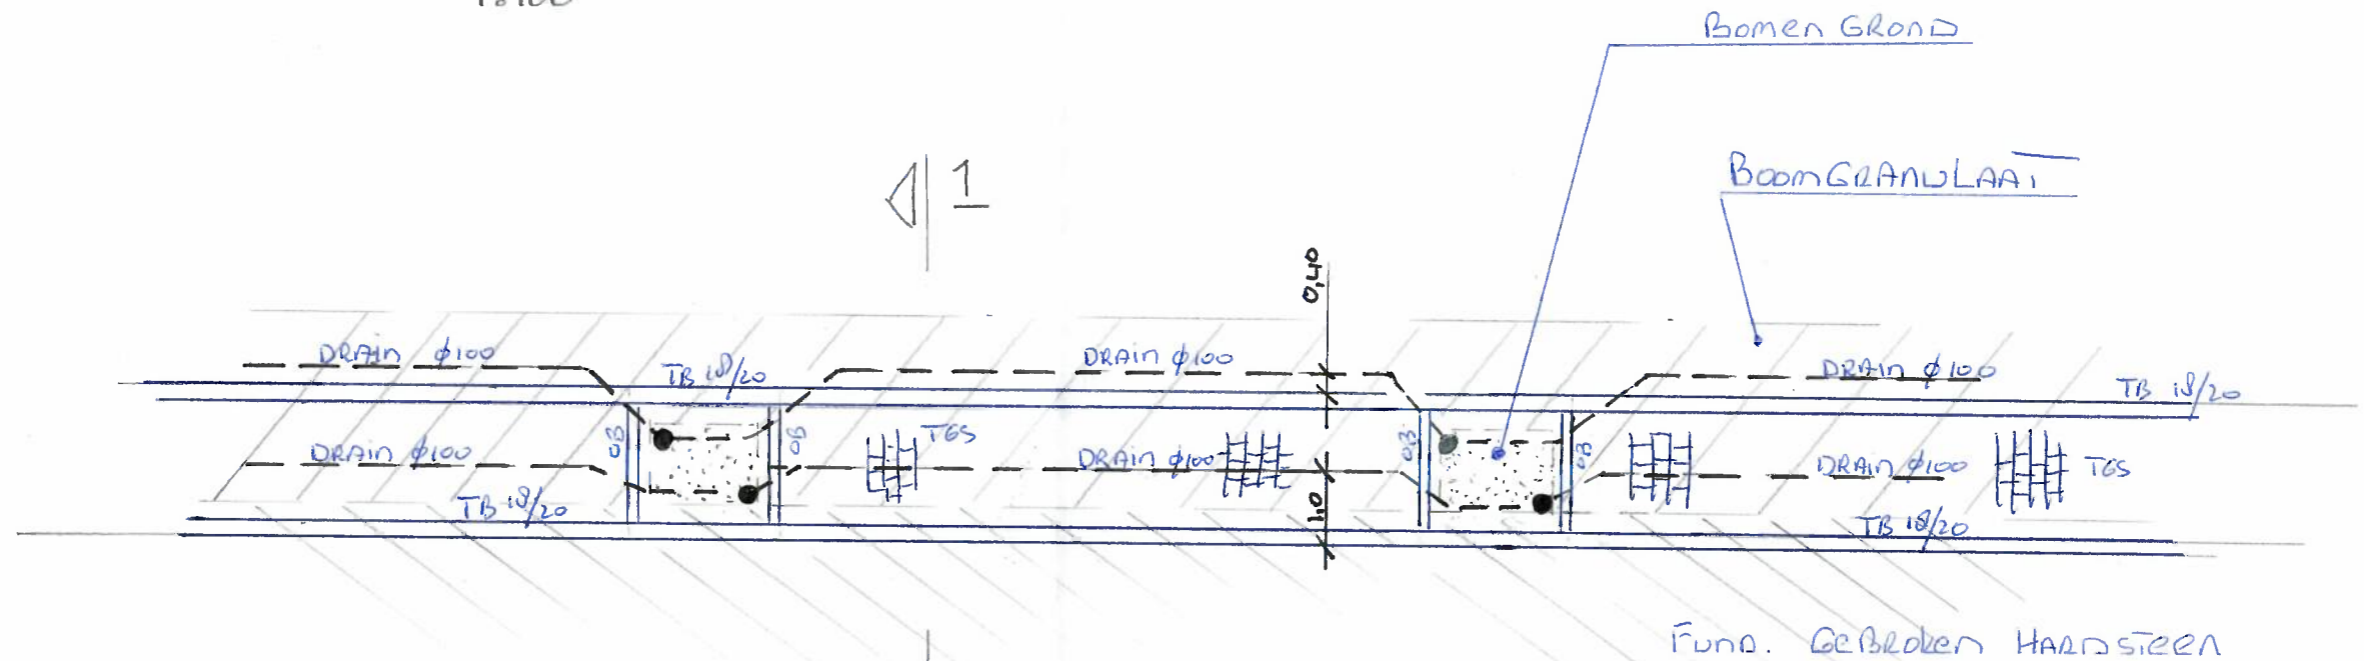

DOORSNEDEN 1-1  
1:20

DETAIL BOOMVAKVERBETERING

(

)

(

)

(

)

(

)

