



## **Dronten Herinrichting Meerpaalplein - DO**

*15 09 2016*

## INHOUDSOPGAVE

01. Plankaart en materiaallijst	4
02. Hagen	11
03. (Fiets)parkeren	12
04. Doorsnedes	13
05. Indeling evenementen	16

### **BDP.khandekar**

*BDP.khandekar is een multidisciplinair ontwerp bureau dat al meer dan 25 jaar zijn sporen verdiend heeft in en vanuit Nederland.*

Rotterdam  
Walenburgerweg 74  
3033 AG Rotterdam  
The Netherlands

T +31 [0]1074 70062  
E [info@bdpkhandekar.com](mailto:info@bdpkhandekar.com)







0 5 10 15 20m



# 01.PLANKAART EN MATERIAALLIJST



## VERHARDING

### TERRASSTROOK

centrumstrook - foto A1  
gebakken klinker, Malaga of, dikformaat  
in keperverband - HERGEBRUIK en AANVULLEN



terrasloper  
gebakken klinker, waalformaat  
in halfsteensverband - BESTAAND



scheidingsbanden en kantopsluiting  
betonband, afm. 50x15x100, zwart - BESTAAND



kantopsluiting hagen - foto A2  
opsluitband afm. 10x20x100, zwart  
HERGEBRUIK en AANVULLEN

### PLEINVLOER

lichte vlakken - foto B1  
betontegels, afm. 20x20/30x20/40x20, zwart (geslepen)  
in wildverband - BESTAAND en HERGEBRUIK



donkere vlakken - foto B2  
betontegels, afm. 20x20/30x20/40x20, zwart (gestraald)  
in wildverband - BESTAAND en HERGEBRUIK



tussenbanen - foto B3  
betonsteen, keiformaat in halfsteensverband - BESTAAND  
en HERGEBRUIK



pleinrand - foto B4  
betonband, afm. 50x15x100, zwart - HERGEBRUIK



afwatering - foto B5  
molgoot met trottoirkolken aan weerszijde  
van de pleinvloer. beton, afm. 50x20x100, zwart  
BESTAAND en HERGEBRUIK



### OVERIGE

kleiklinker - foto C1  
gebakken bonte kleiklinker (broodjes), keiformaat in  
keperverband. HERGEBRUIK aanwezige klinkers voor het  
monument. AANVULLEN met gebruikte klinkers.



traptreden  
hardsteen, afm. 50x15x100, blue stone - BESTAAND



afwatering  
gestrate molgoot van gebakken bonte kleiklinkers (broodjes)  
met straatkolken en aansluitend op betonnen molgoten,  
keiformaat - HERGEBRUIK en AANVULLEN



## MEUBILAIR

LB<sup>1</sup>

extra lange bank - referentiefoto D1  
PLANE dubbelzits, lengte 10 m  
incl. rugleuning 5 m, gekoppeld  
en wegneembaar (Grijssen)  
onderstel antracietgrijs Ral 7016  
fundatie onder maaiveld

LB<sup>2</sup>

lange banken - referentiefoto D1  
PLANE dubbelzits, lengte 5 m  
incl. rugleuning 2,5 m, gekoppeld  
en wegneembaar (Grijssen)  
onderstel antracietgrijs Ral 7016  
fundatie onder maaiveld

PB

podium banken - referentie foto D2  
Podium PLANE, afm. 2,5 x 2,5 m,  
wegneembaar (Grijssen)  
onderstel antracietgrijs Ral 7016  
fundatie onder maaiveld

b

banken - referentie foto D3  
bank enkelzits - BESTAAND en VERPLAATSEN

a

afvalbak  
100 L Constructo (Grijssen), panelen bak, grijs,  
binnenbak roestvast, rvs staander - BESTAAND

d

afzetpalen  
afzetpalen RVS bij entree plein  
vanaf De Rede - BESTAAND

c

afzetpalal wegneembaar  
afzetpalen RVS bij heliingbaan Meerpaal  
vanaf De Rede - NIEUW

fietsnietjes - referentie foto D4  
fietsnietjes RVS - BESTAAND en VERPLAATSEN

fietsklemmen  
fietsklemmen Rosmalen, lengte 3m, wegneembaar (Samson  
Urban Elements. Kleur zwart fundatie onder maaiveld

## GROEN



hagen en haagblokken - foto G1  
Carpinus betulus, hoogte 80cm  
(bij fietsenrekken hoogte 100cm)  
2 rijen, 10 st/m1 plantmaat 60/80  
met gegalvaniseerd bouwmathek in haag  
maaswijdte 10 cm en perkoenpalen.  
Haagblokken in zelfde dichtheid inplanten.  
BESTAAND en AANVULLEN

Cb

Gt

Lt

Ap

As

Ls<sup>1</sup>

Ls<sup>2</sup>

Lt<sup>2</sup>

Lt<sup>1</sup>

Mk

bomen - BESTAAND  
Carpinus betulus (Leiboom)  
Gleditsia triacanthos  
Liriodendron tulipifera

bomen - NIEUW - G2 t/m G6  
Acer platanoides 'Royal Red', 30/35  
Acer saccharinum, 600-700, meerstammig  
Liquidambar styraciflua (Ls), 50/60  
Liquidambar styraciflua (Ls), 45/50  
Liriodendron tulipifera (Lt), 50/60  
Liriodendron tulipifera (Lt), 45/50  
Magnolia kobus (Mk), 40/45

boomroosters - foto G7  
vergelijkbaar met bestaande boomroosters 1.5x1.5 m, bij  
alle nieuw te plaatsen bomen

bb

boombescherming - foto G8  
vergelijkbaar met bestaande boombescherming, mogelijk  
BESTAANDE VERPLAATSEN

## WATERELEMENT



waterelement van bedriegertjes - referentiefoto E  
21 bedriegertjes in betonvloer, antraciet  
RVS bedriegerdeksel met LED-verlichting (RGB)  
(Fonteintechiek Groepen)

## SPEELELEMENT



interactief speeltoestel - foto F  
speeltoestel SONA,  
YalpSona BigBow incl. kunstgras vloer met zwarte  
buitenrand, 4.5x4.5 m (Yalp)



## VERHARDING



**A1** centrumstrook

gebakken klinker, Malaga of, dikformaat in keperverband  
*HERGEBRUIK en AANVULLEN*



**A2** kantopsluiting hagen

opsluitband afm. 10x20x100, zwart  
*HERGEBRUIK bij aanpassing op bestaande haag, AANVULLEN bij hagen aan gemeentehuis zijde.*



**B1** lichte vlakken

betontegels, afm. 20x20/30x20/40x20, zwart (geslepen)  
in wildverband - *BESTAAND en HERGEBRUIK*



**B2** donkere vlakken

betontegels, afm. 20x20/30x20/40x20, zwart (gestraald)  
in wildverband - *BESTAAND en HERGEBRUIK*



**B3** tussenbanen

betonsteen, keiformaat in halfsteensverband  
*BESTAAND en HERGEBRUIK*



**B4** pleinrand

betonband, afm. 50x15x100, zwart  
*HERGEBRUIK*





**B5** afwatering

molgoot met trottoirkolken aan weerszijde van de pleinvloer, beton, afm. 50x20x100, zwart - *BESTAAND en HERGEBRUIK*



**C** kleiklinker

gebakken bonte kleiklinker (broodjes), keiformaat in keperverband. *HERGEBRUIK aanwezige klinkers t.b.v pleinvloer voor het monument. AANVULLEN met gebruikte klinkers*

## MEUBILAIR



**D1** (extra) lange banken (GRIJSSEN)

PLANE dubbelzits, lengte 5 m met 2,5 m rugleuning of lengte 10 m met 5 m rugleuning, gekoppeld en wegneembaar onderstel antracietgrijs Ral 7016, betonvoeten met adapter onder maaiveld.



**D2** podium banken (GRIJSSEN)

Podium PLANE, afm. 2,5 x 2,5 m, wegneembaar onderstel antracietgrijs Ral 7016, betonvoeten met onder maaiveld.



**D3** bestaande banken

*BESTAAND en VERPLAATSEN*



**D4** bestaande fietsnietjes

fietsnietjes RVS - *BESTAAND en VERPLAATSEN*



**D5** fietsenrek (SAMSON)

ROSMALen enkelzijdig, lengte 3m. wegneembaar. zwart (Ral kleur afstemmen met gevel Meerpaal), betonvoeten met adapter onder maaiveld



## WATERELEMENT



**E** waterelement van bedriegertjes (Fonteintechnik GRUPPEN)

21 bedriegertjes in betonvloer, antraciet. RVS bedriegerdeksel met LED-verlichting (RGB)

## SPEELELEMENT



**F** interactief speeltoestel (Yalp)

speeltoestel SONA, YalpSona BigBow incl. kunstgras vloer met zwarte buitenrand 4.5x4.5 m en verlichting



## GROEN



**G1** haag en blokhaag

Carpinus betulus, hoogte 80 cm (bij fietsenrekken hoogte 100 cm), 2 rijen, 10 st/m<sup>1</sup> plantmaat 60/80 met gegalvaniseerd bouwmathek in haag maaswijdte 10 cm en perkoenpalen. Haagblokken in zelfde dichtheid inplanten. BESTAAND en AANVULLEN



**G2** Acer platanoides 'Royal Red'

roodbladige Noorse esdoorn, solitair, maat 30/35



**G3** Acer saccharinum

witte esdoorn, maat 600-700, meerstammig



**G4** Liquidambar styraciflua

amberboom, maat 50/60 en 45/50, solitair



**G5** Liriodendron tulipifera

tulpenboom, maat 50/60 en 45/50, solitair



GROEN



**G6** Magnolia kobus

Noordelijke Japanse magnolia, maat 40/45, solitair



**G7** boomroosters

vergelijkbaar met bestaande boomroosters, afm. 1.5x1.5 m, bij alle nieuw te plaatsen bomen




**G8** boombescherming

vergelijkbaar met bestaande boombescherming, mogelijk BESTAANDE VERPLAATSEN



## 02.HAGEN

Voor de hagen geldt de bestaande haag (soort: *Carpinus betulus*) als uitgangspunt. In deze bestaande haag worden nieuwe openingen gemaakt of worden extra delen haag aangeplant.  
De basis hoogte van de haag is 0.8 meter en zal enkel bij locaties met fiets parkeren 1 meter bedragen.

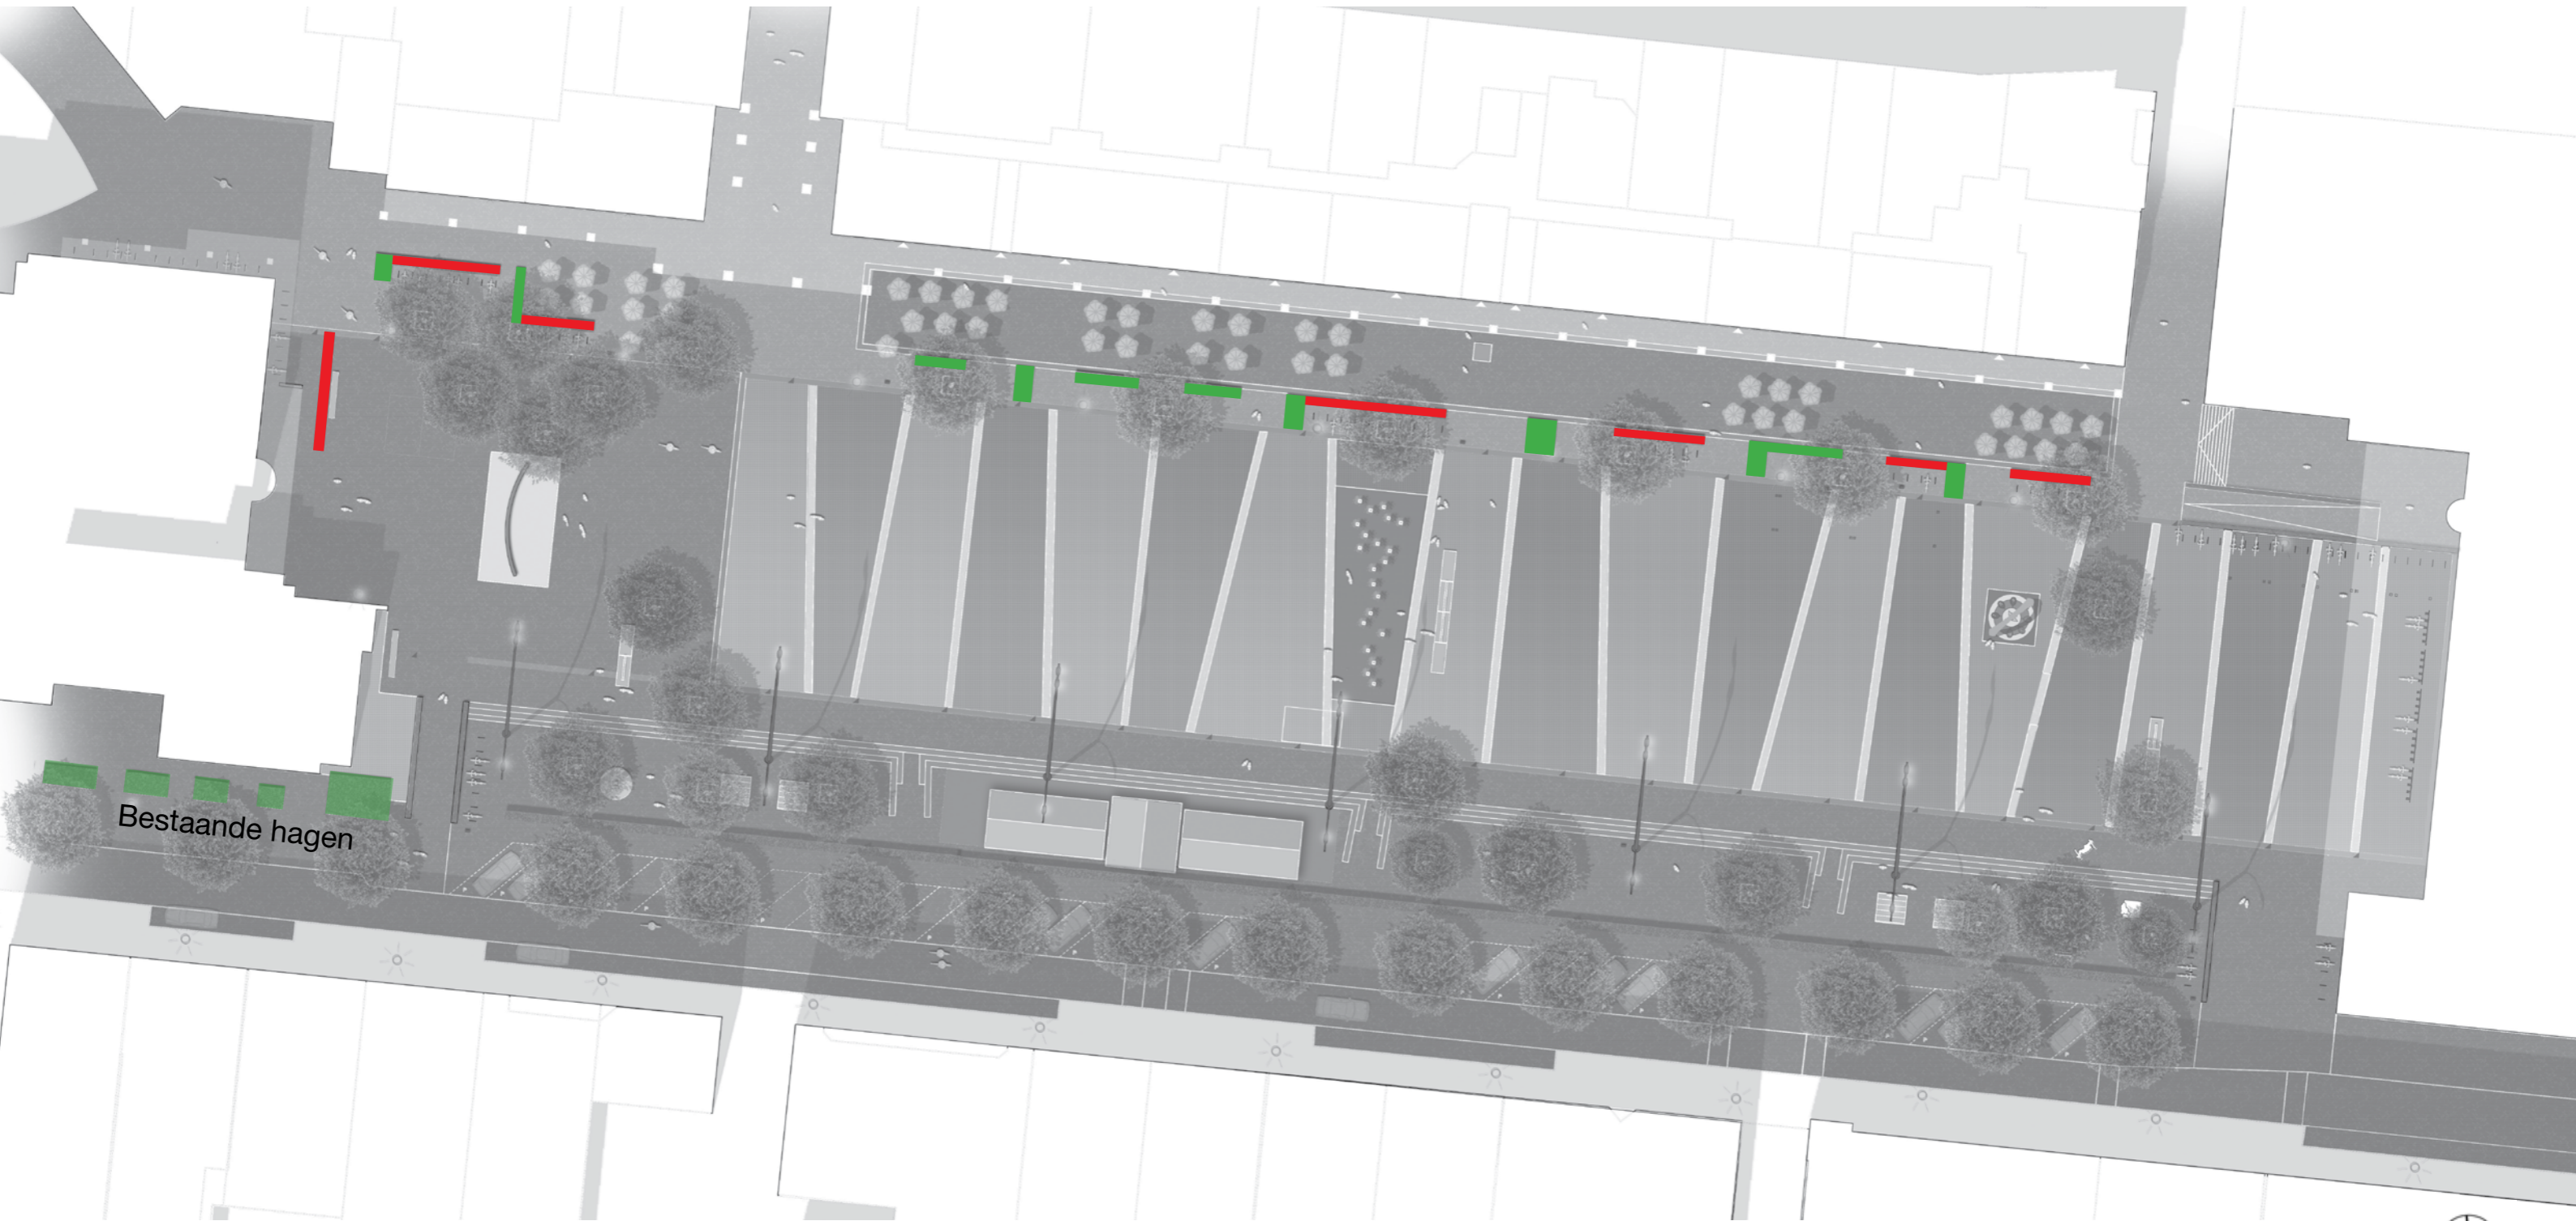

Bestaande hagen


- haag hoogte 0.8 meter
- haag hoogte 1.0 meter






# 03.(FIETS)PARKEREN

Voor het fiets parkeren zijn in het ontwerp alle 94 bestaande fietsnietjes teruggeplaatst. De zwaarte punten liggen voor De Meerpaal en bij het gemeentehuis. Daarnaast zijn voor gevel van de Meerpaal 25 fietsklemmen geplaatst die ten tijde van een evenement verplaatst kunnen worden. Voor het gemeentehuis zijn de twee mindervalide parkeerplaatsen voorzien en voor de Meerpaal is een derde toegevoegd.

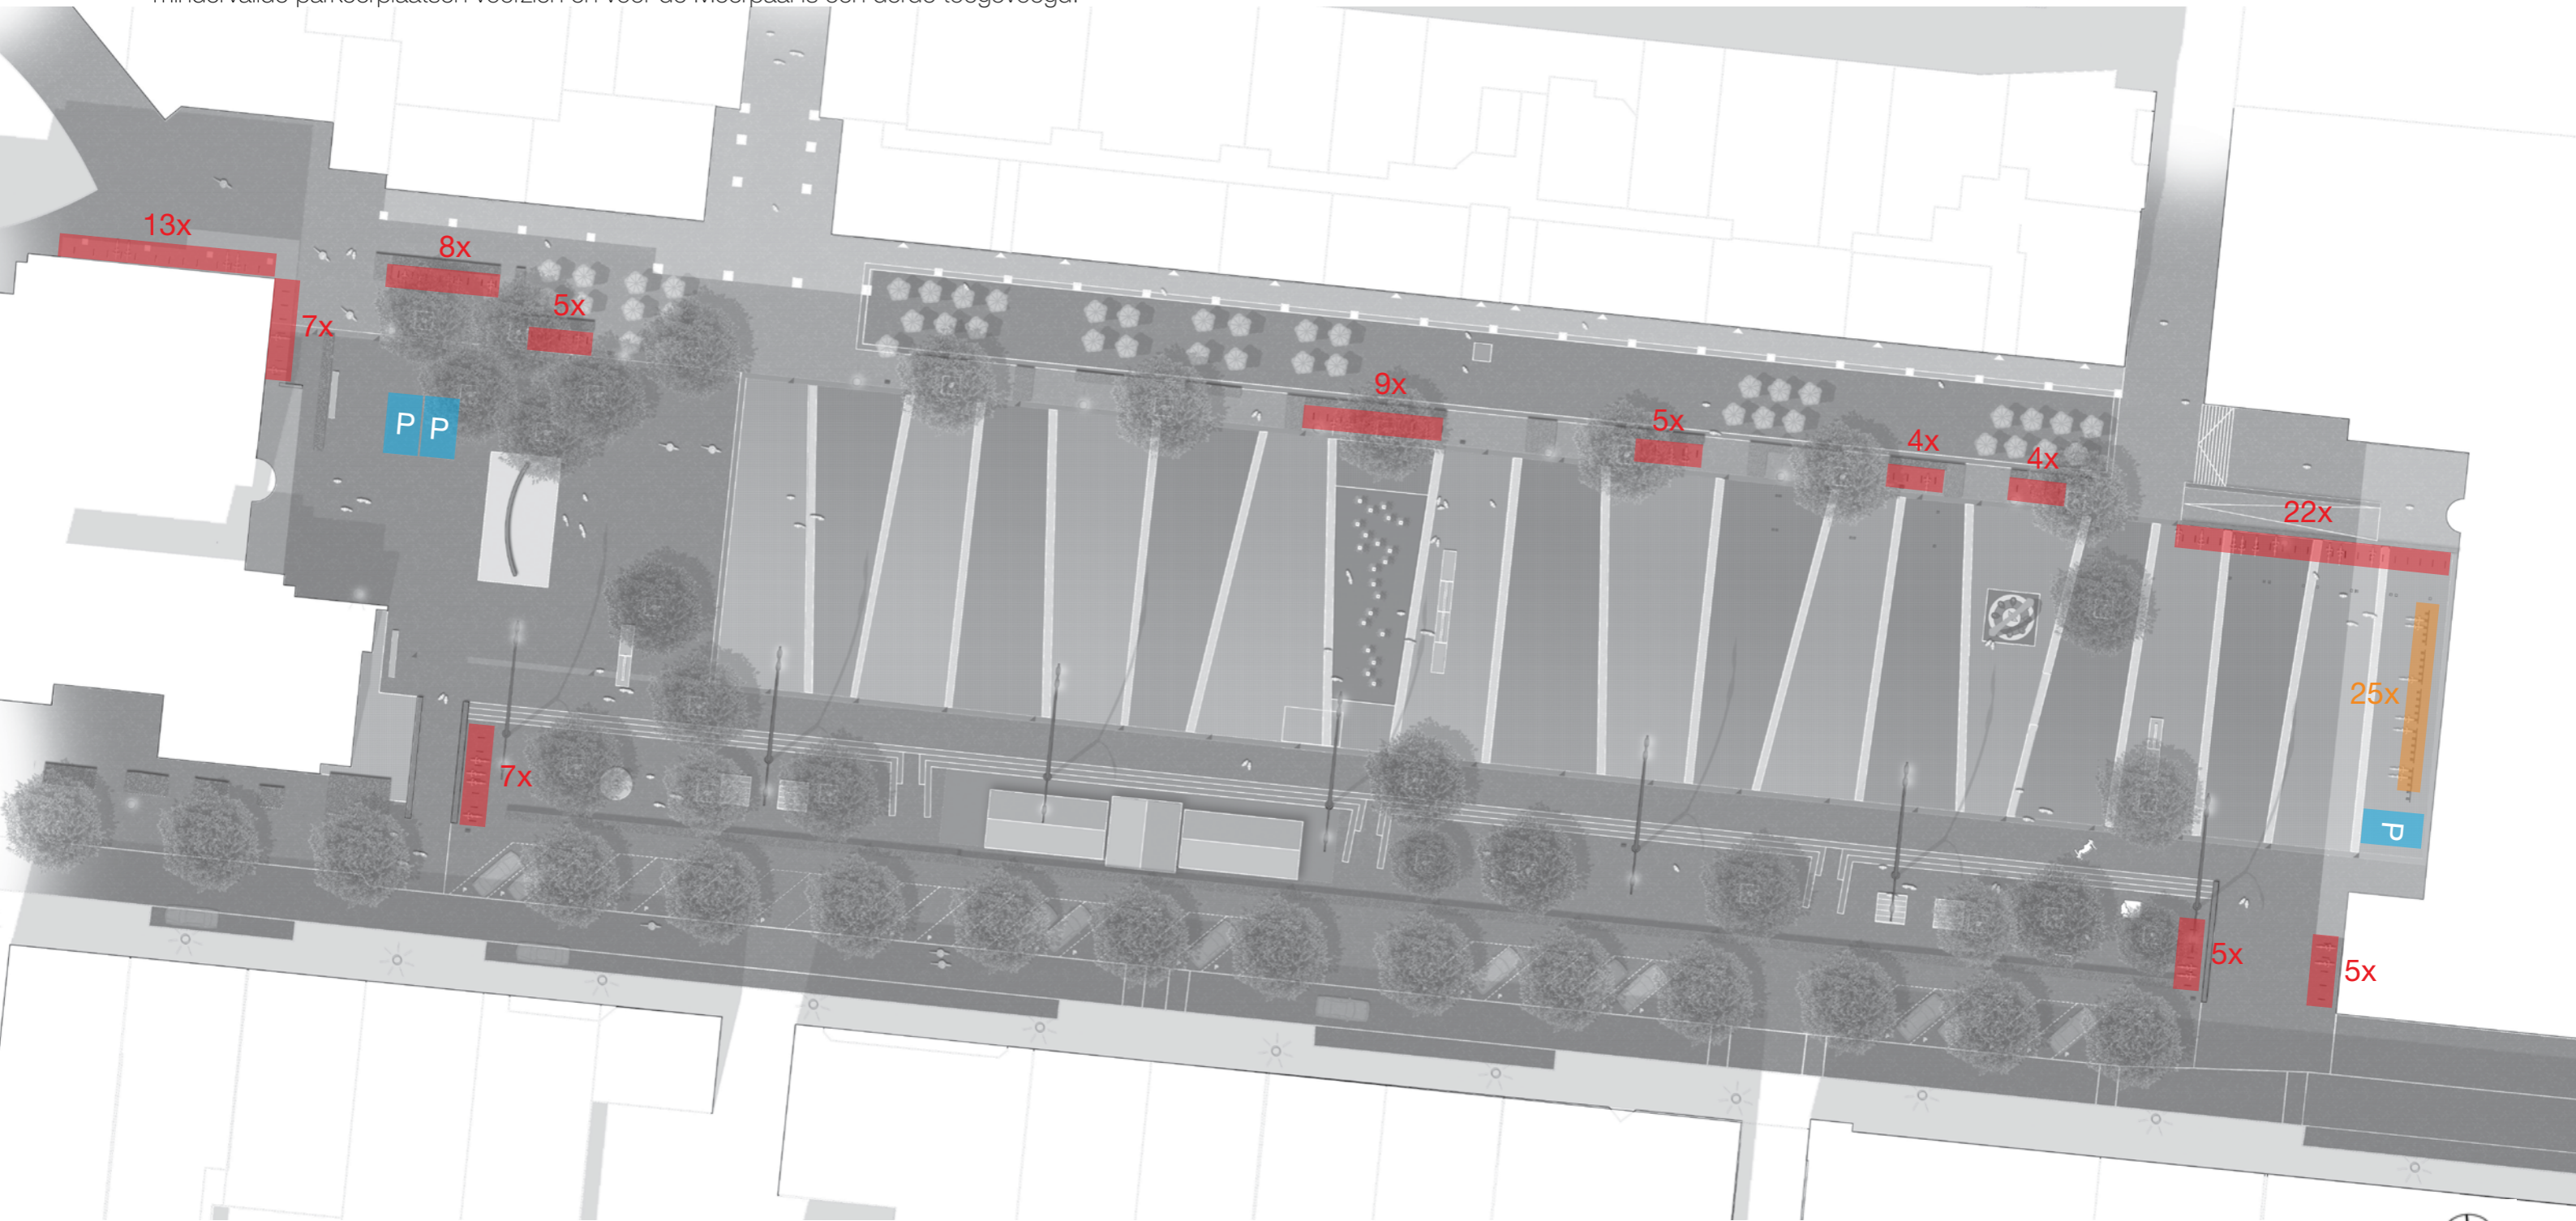


- Totaal 94 fietsnietjes
- 25 fietsklemmen (verplaatsbaar)
- 3 P-mindervaliden

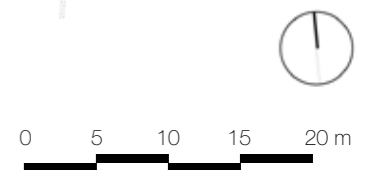




# 04.DOORSNEDES

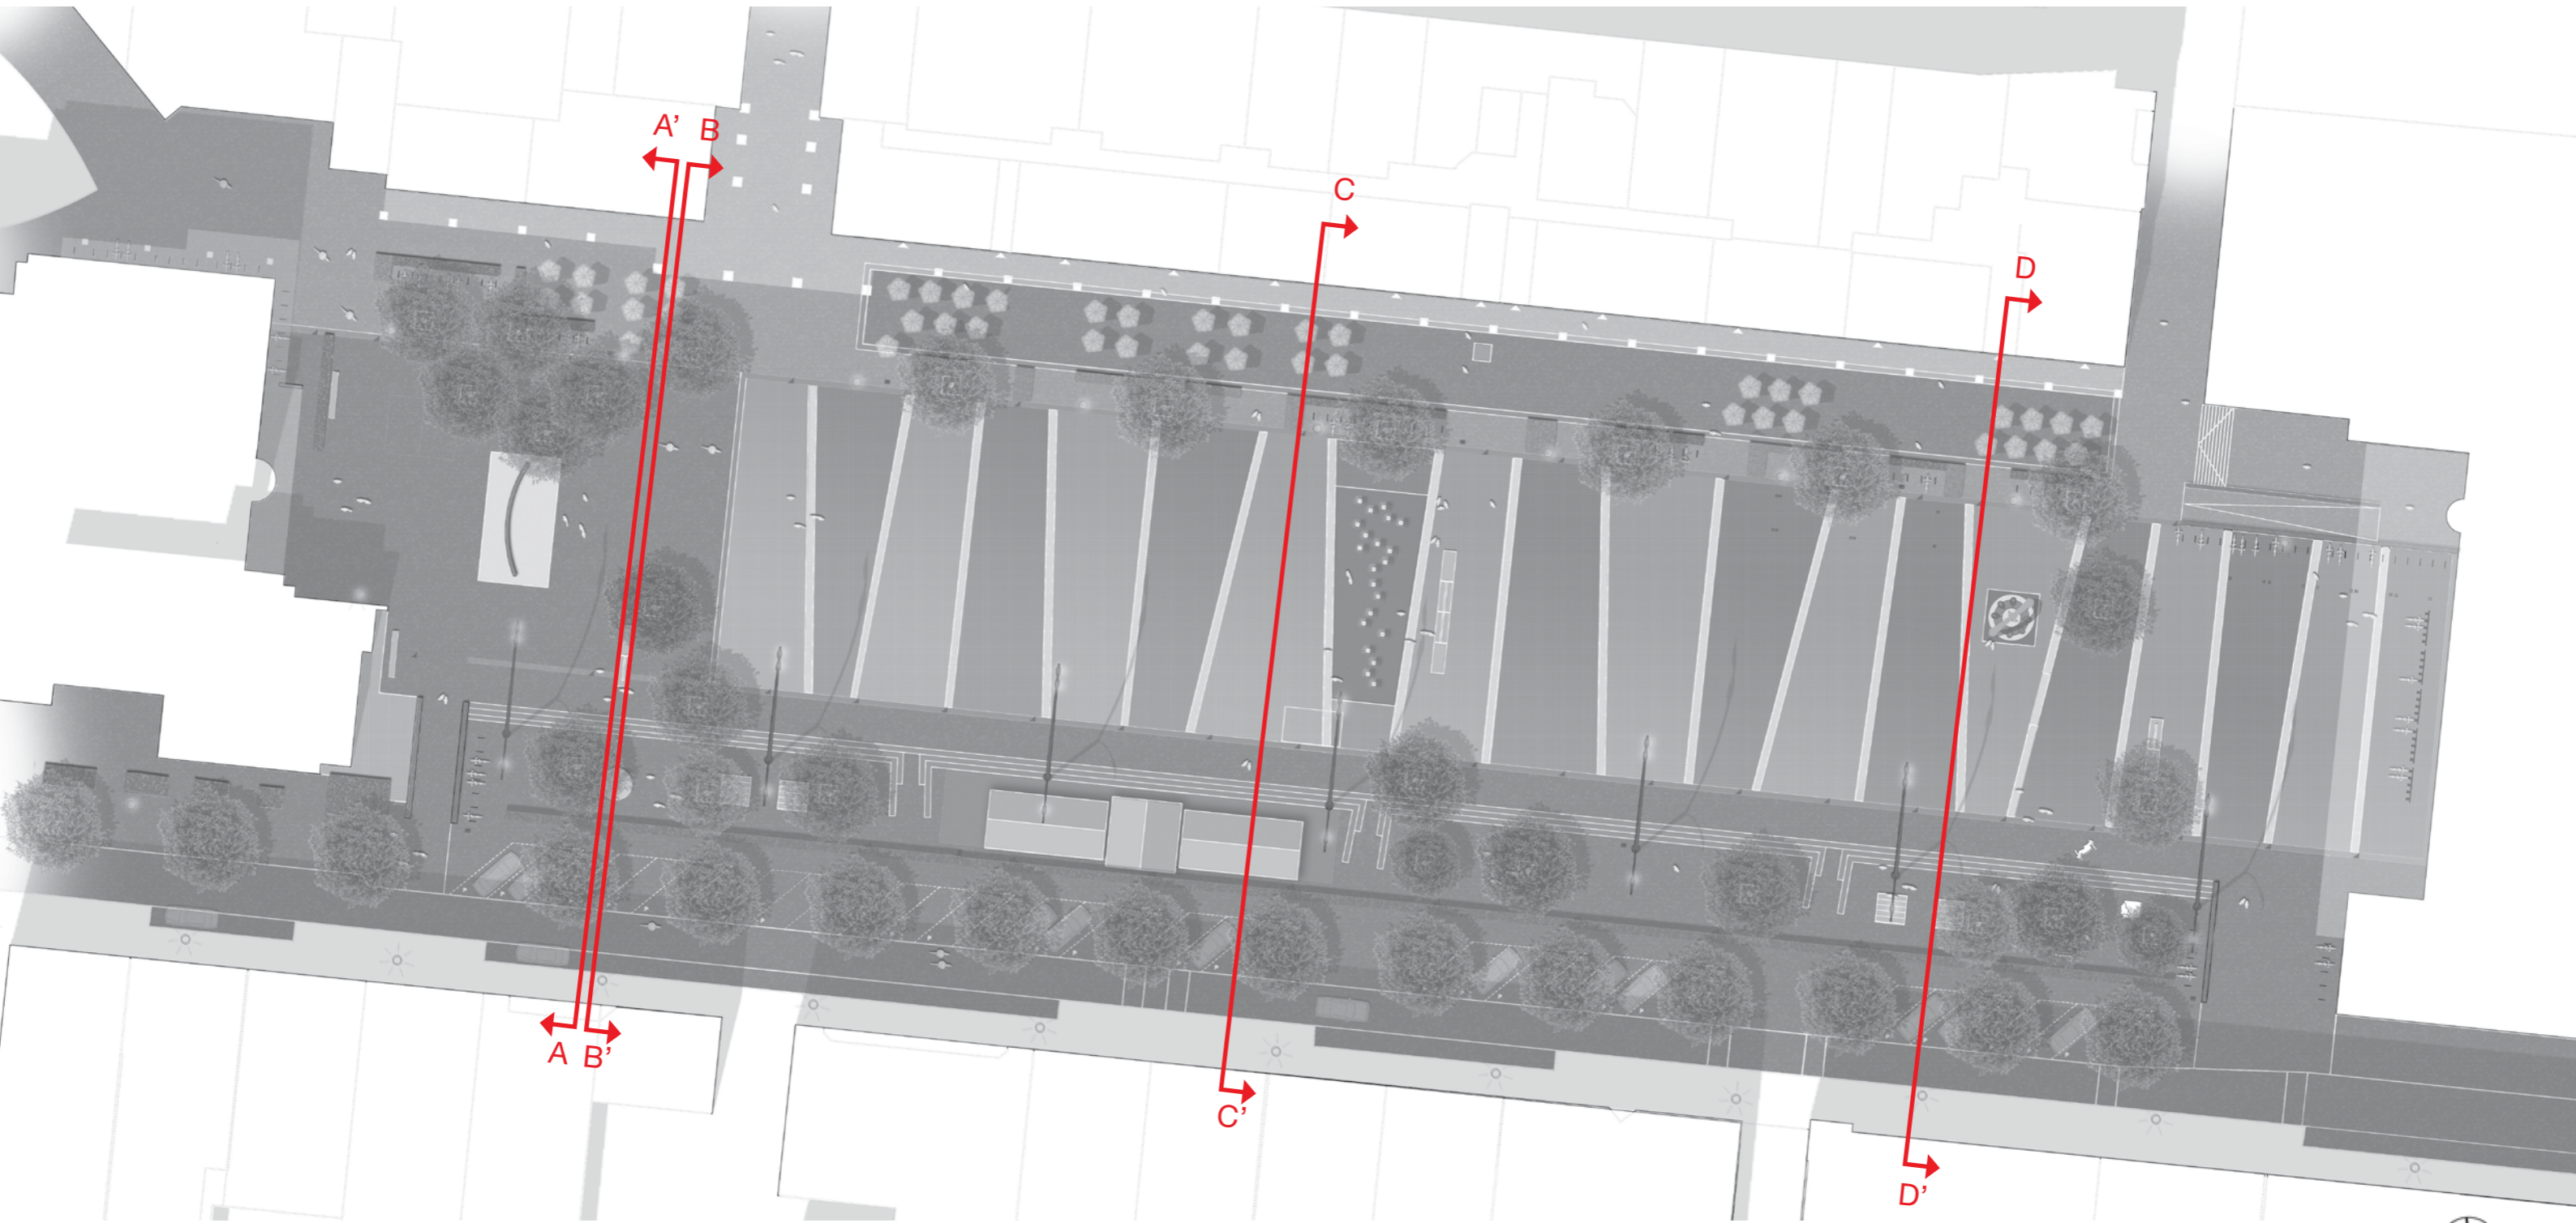




DOORSNEDE A-A'

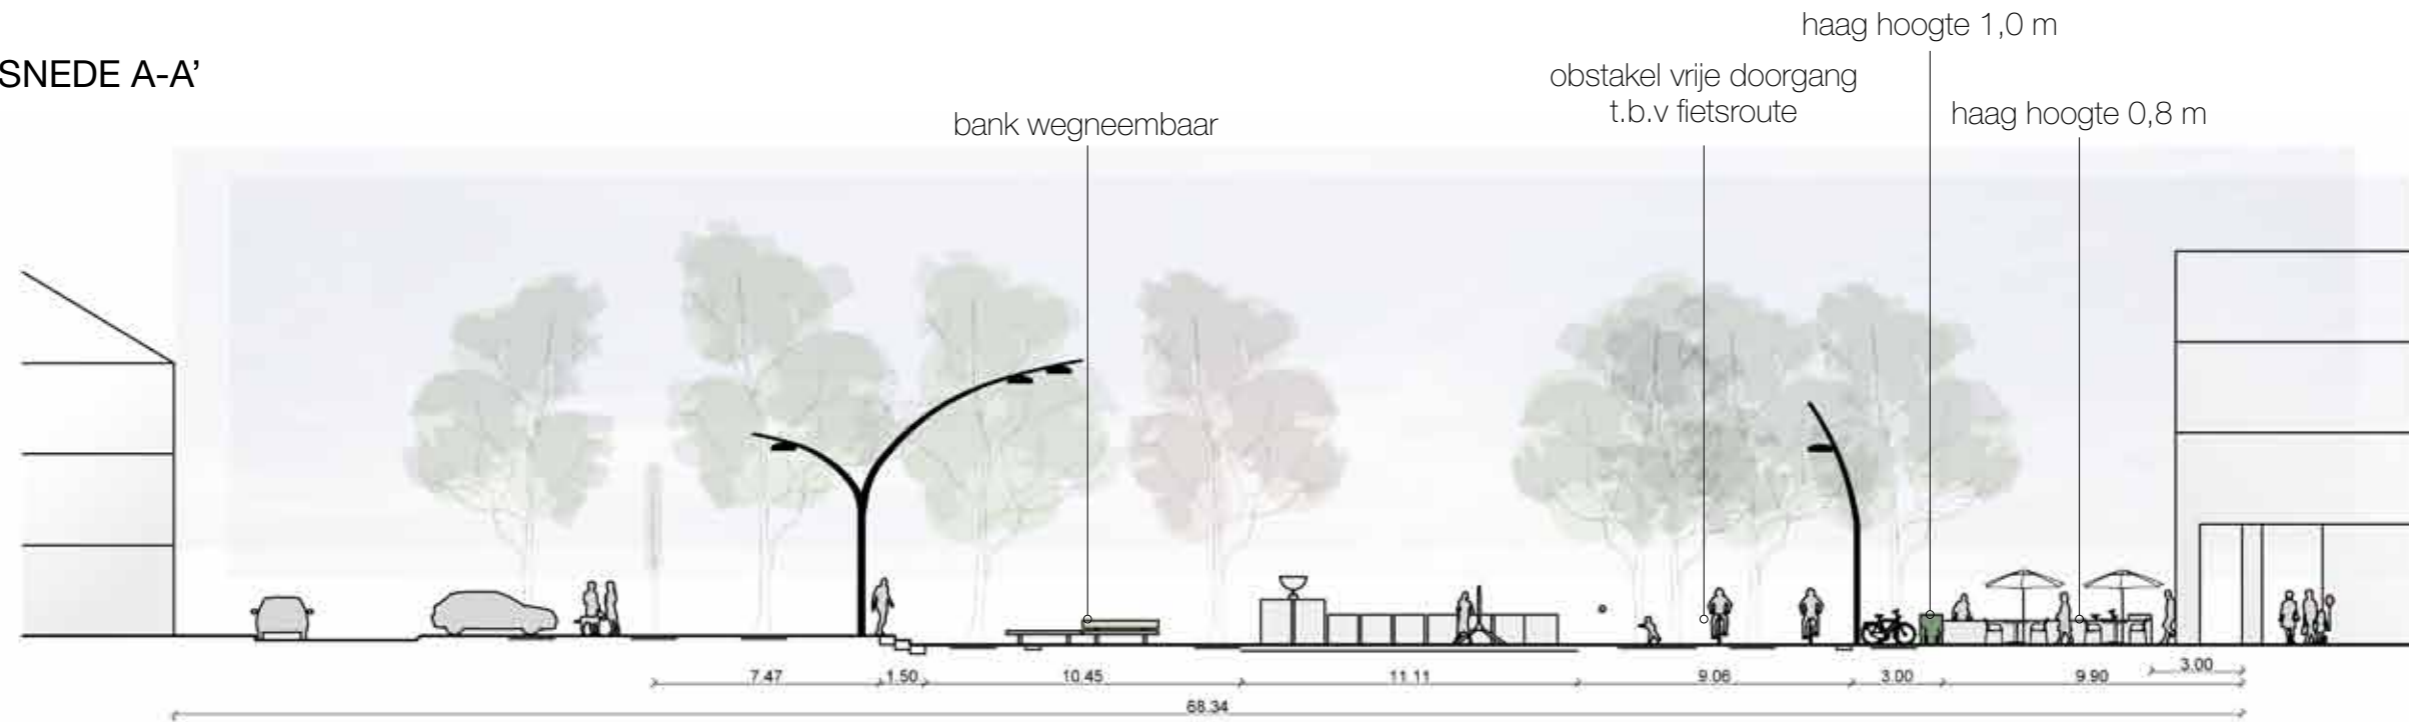


DOORSNEDE B-B'

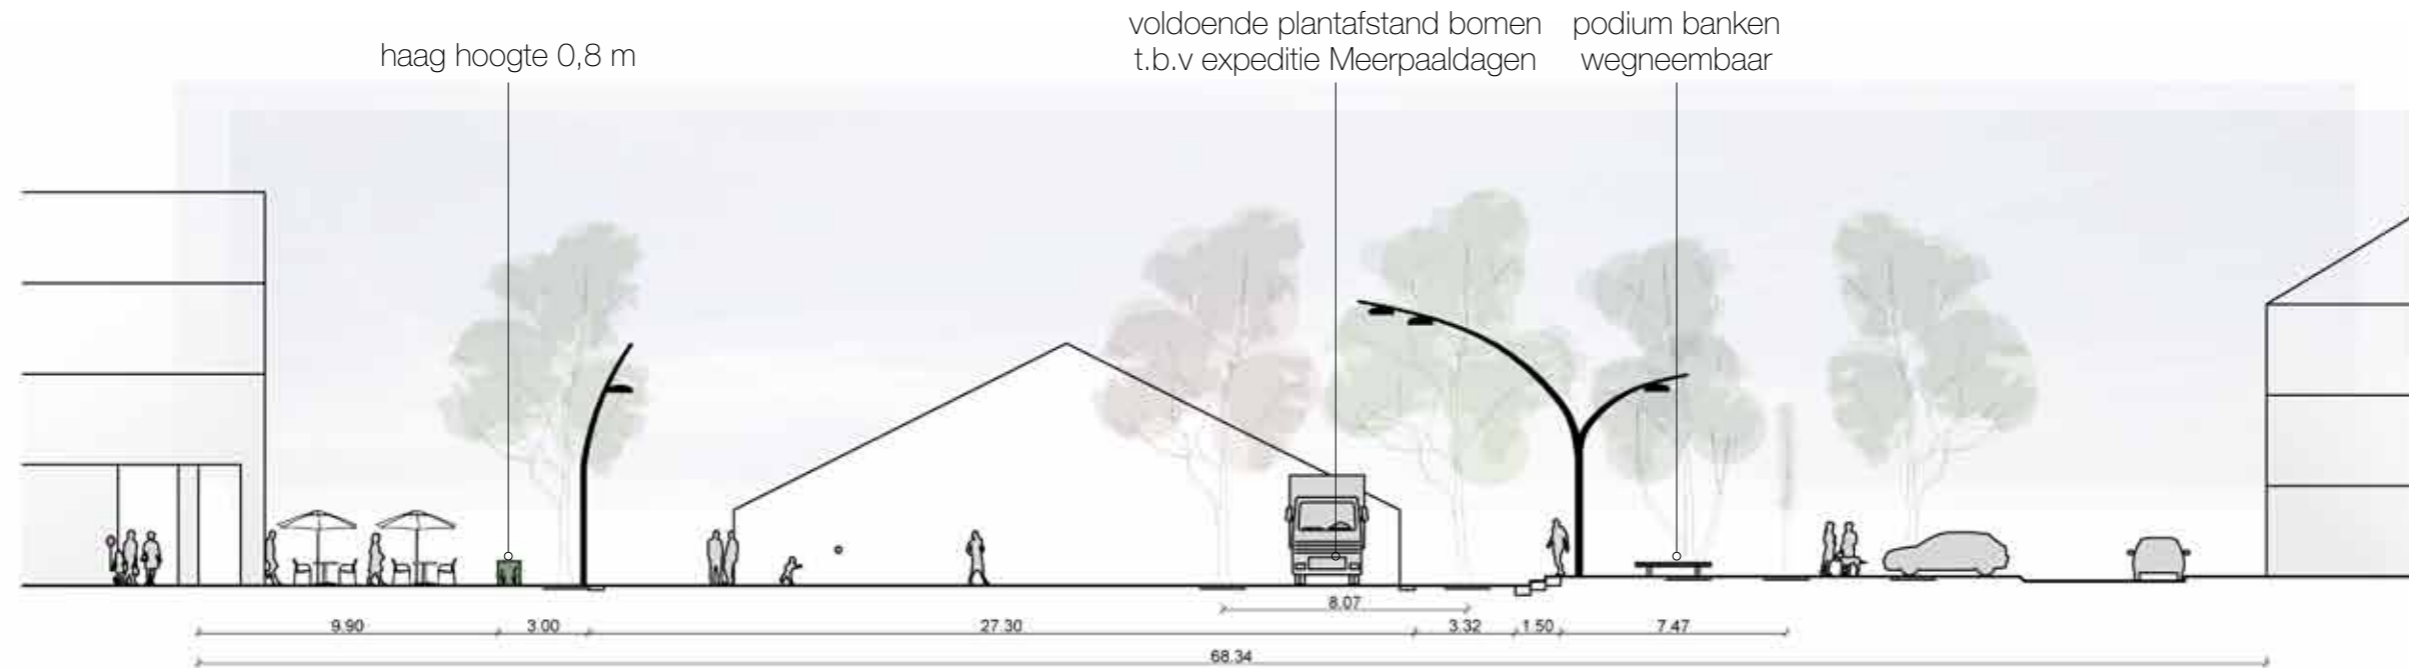




DOORSNEDE C-C'

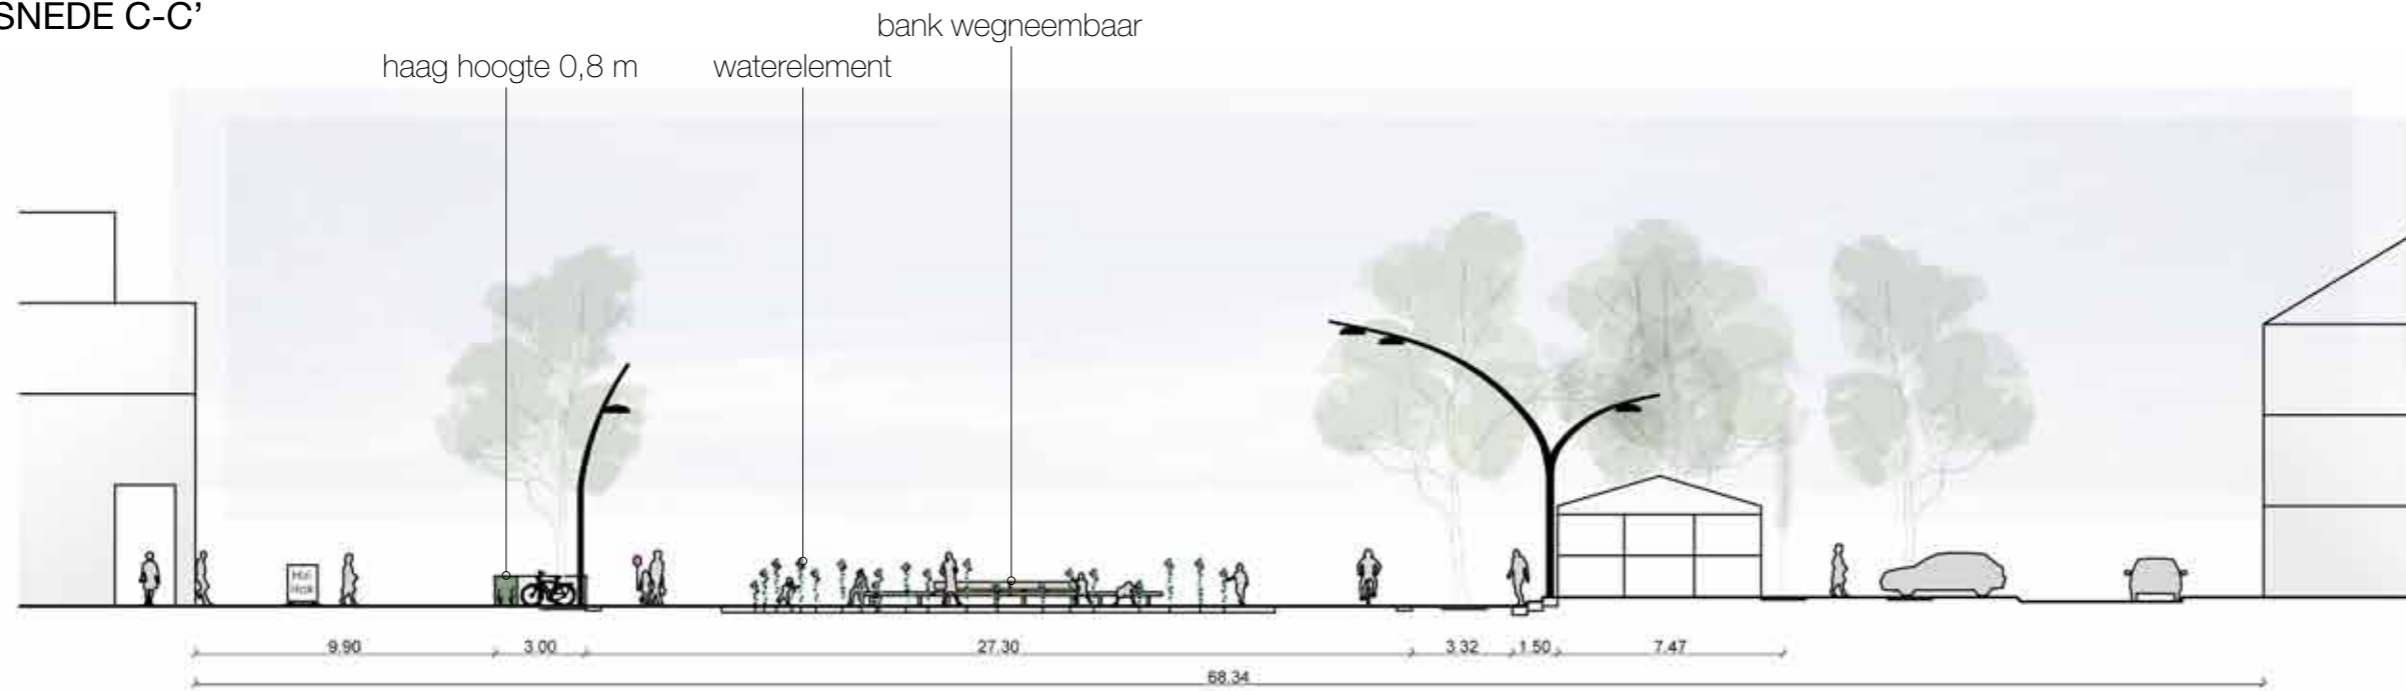


DOORSNEDE D-D'

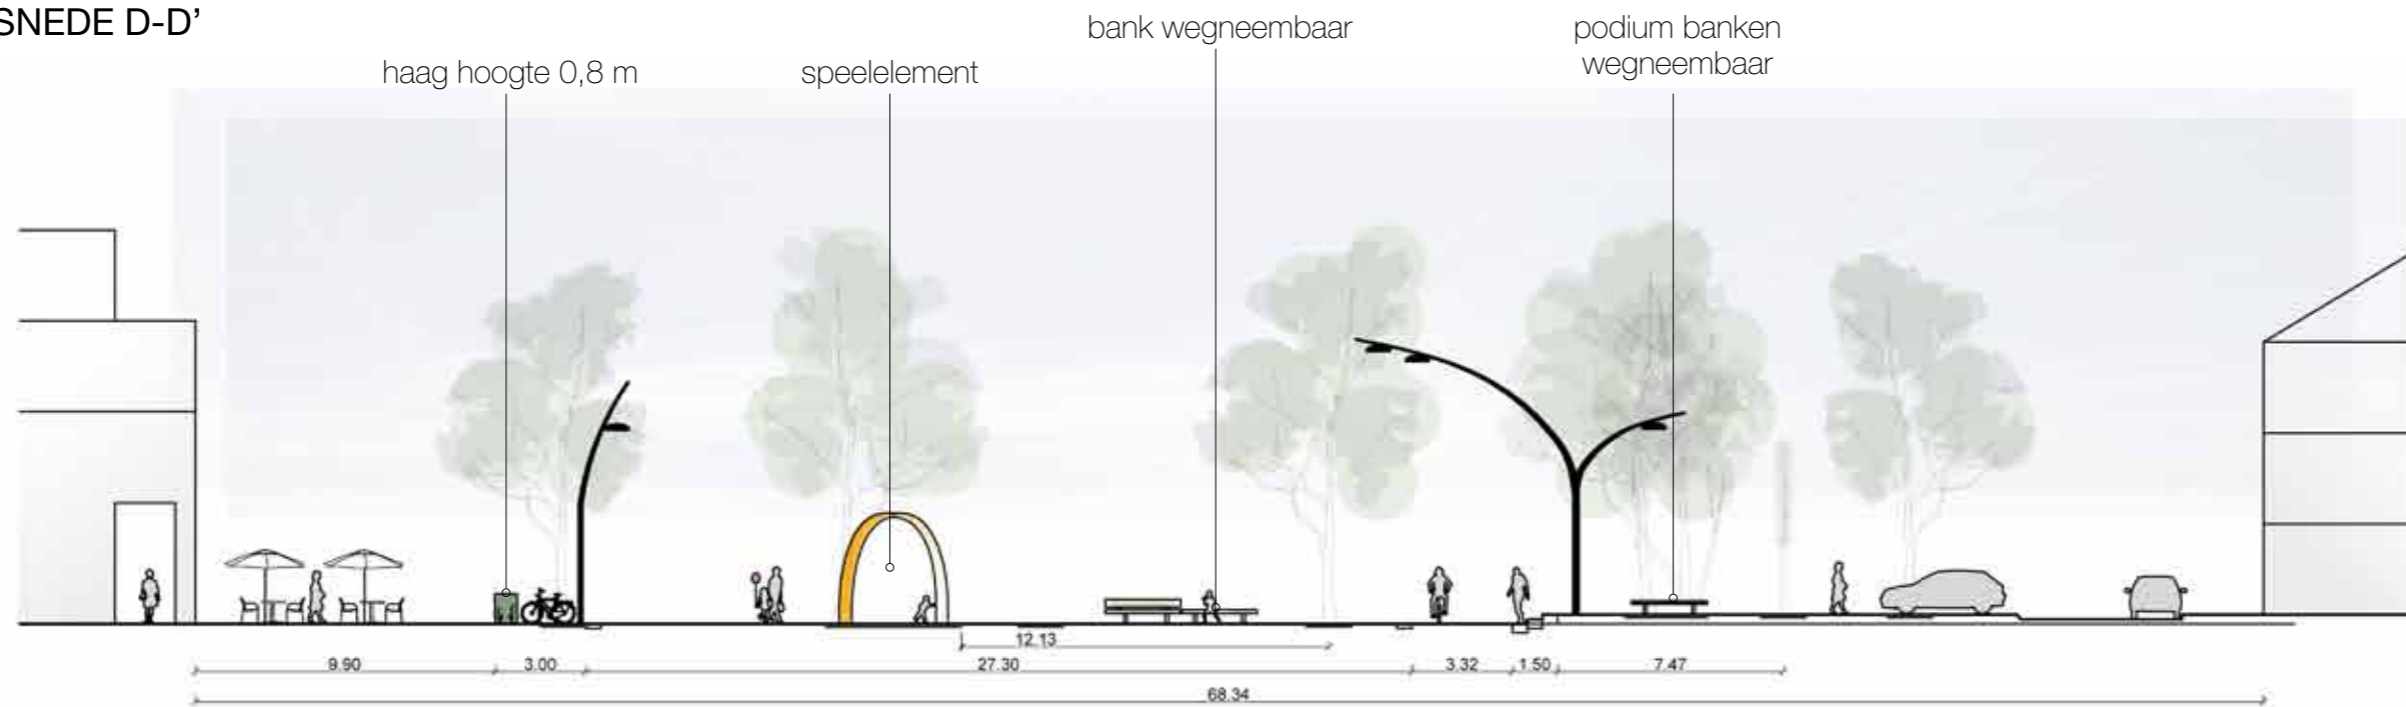



# 05.INDELING EVENEMENTEN

Op het heringerichte Meerpaalplein kunnen alle huidige evenementen terugkeren, zoals; de markt, kermis, Meerpaaldagen, etc. Tijdens het ontwerproces bestonden er nog zorgen over bepaalde evenementen, deze passen ook en worden hieronder weergegeven.

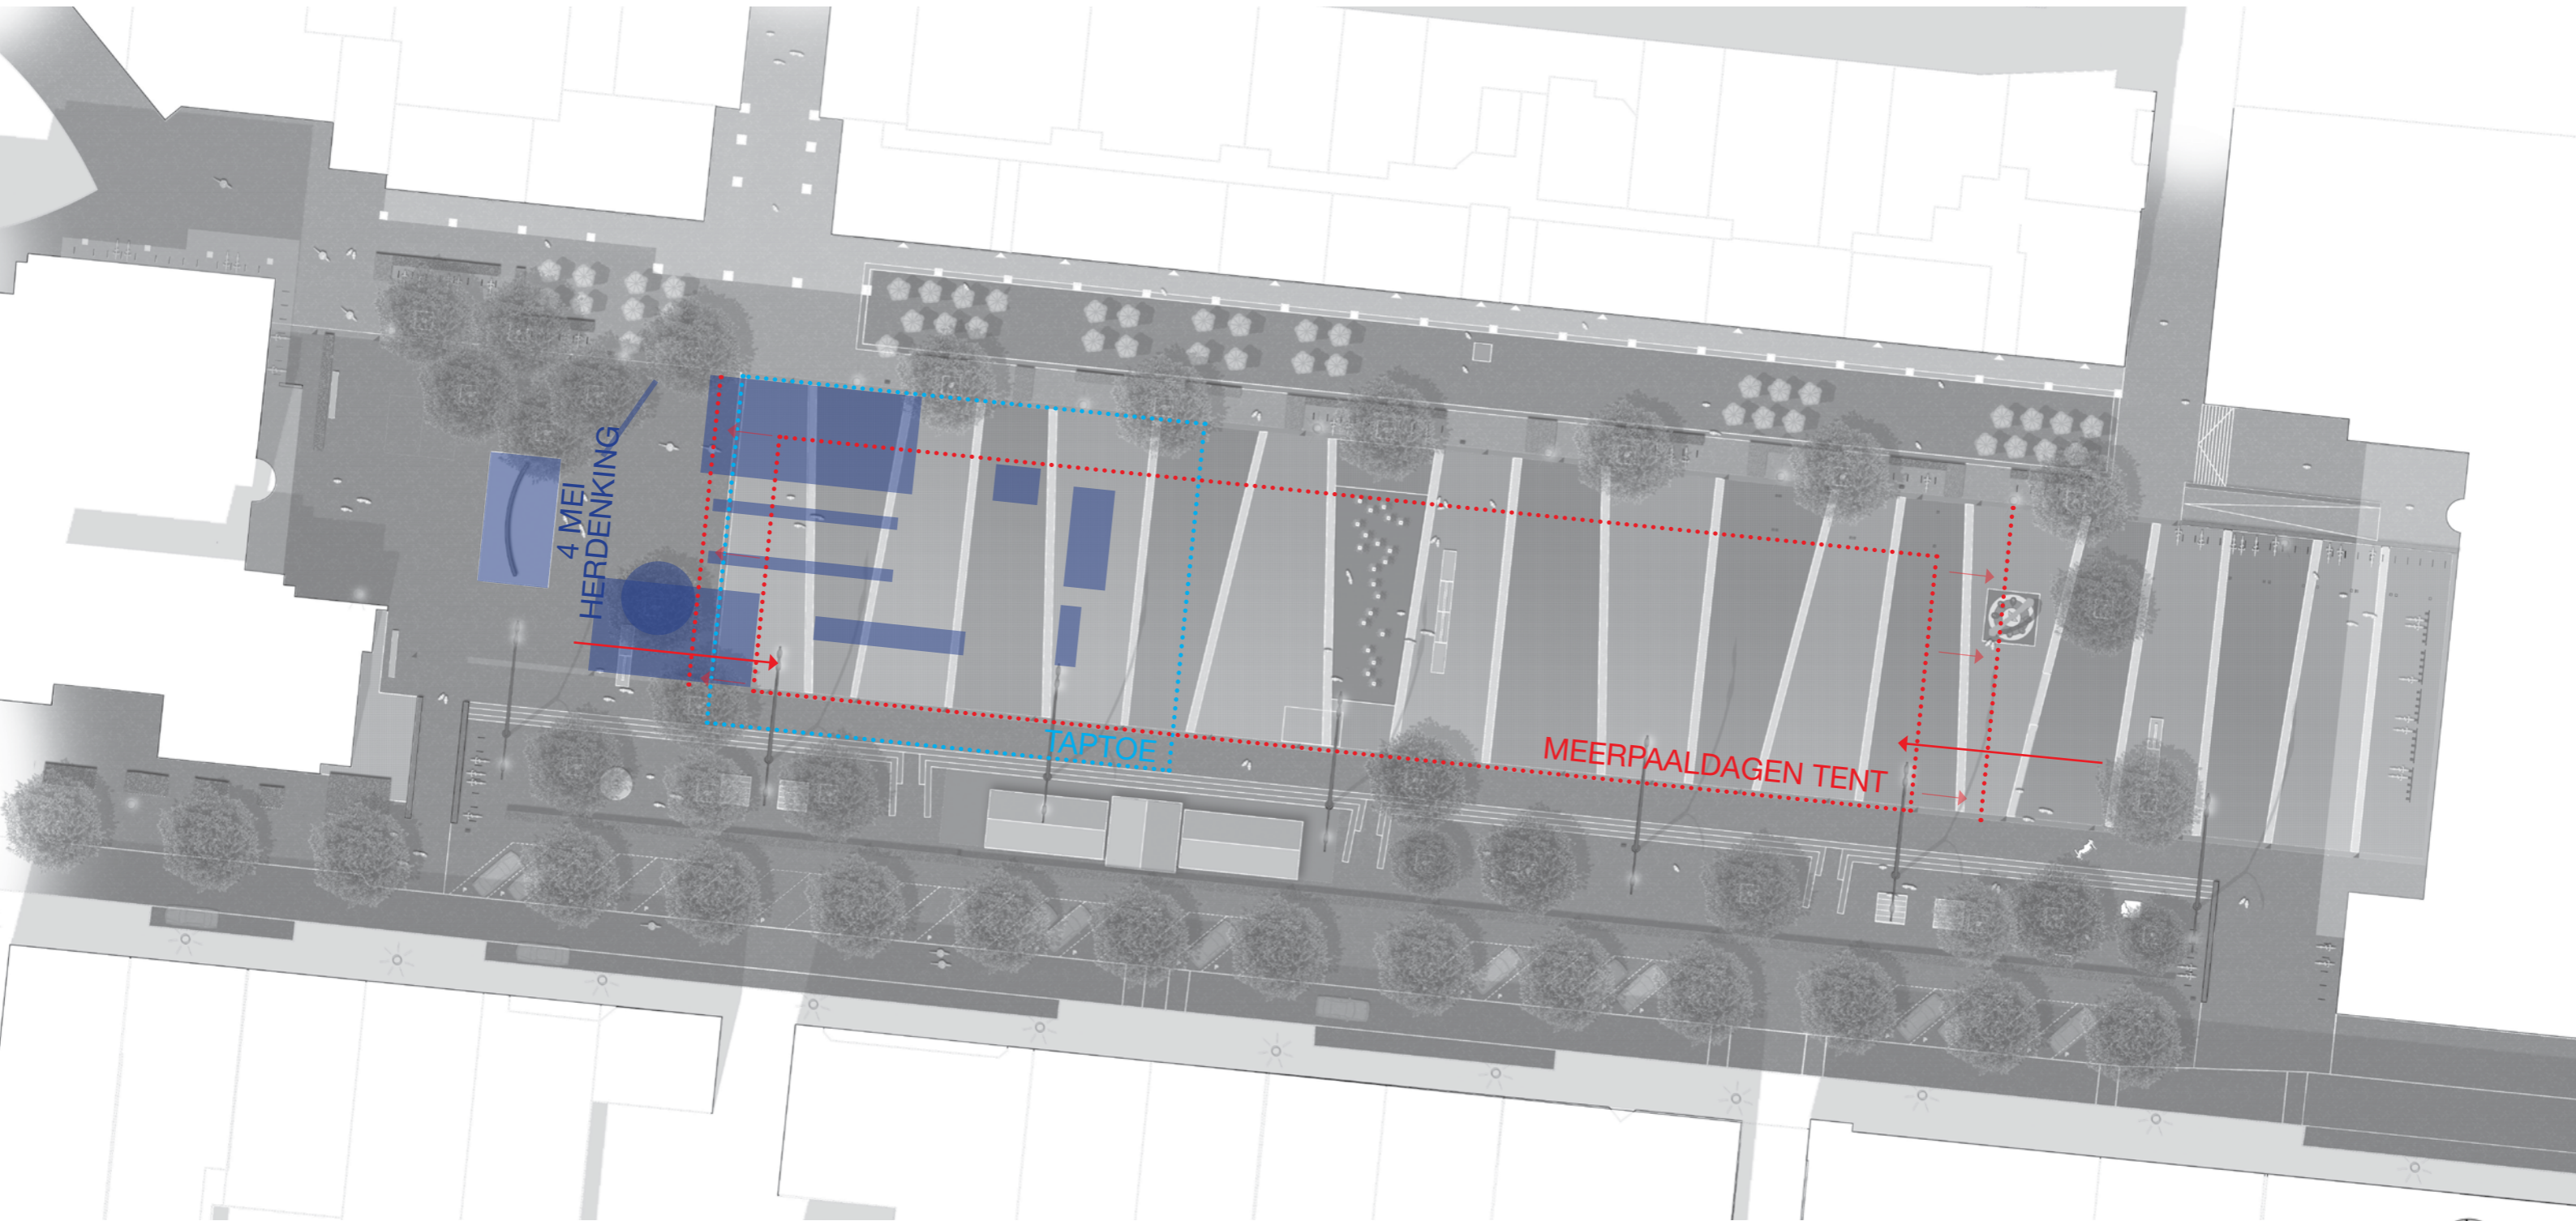

0 5 10 15 20 m