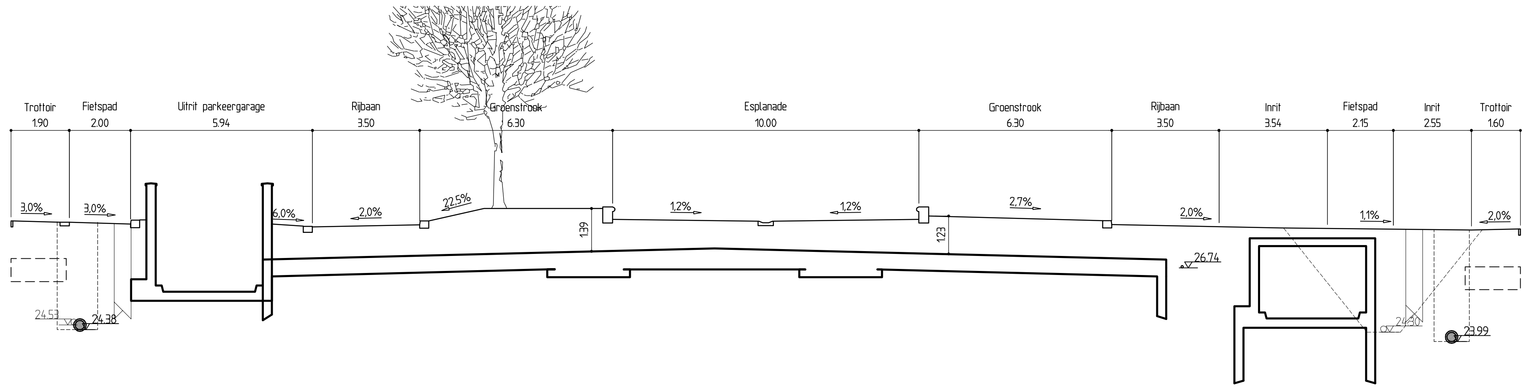

Horizontale 22.00 m+ N.A.P.

| | | |