

MATERIAALLIJST NIEUW

- ① Straatbaksteen, keiformaat, type: Terra Rossa, kepeverband
- ② Straatbaksteen, keiformaat, elleboogverband (hergebruik)
- ③ Betontegel, 300x300x45 mm, kleur grijs
- ④ Betontegel, 300x300x80 mm, kleur grijs
- ⑤ Trottoirband, beton, 130/150x250 mm, uitgewassen basalt/porfier (deklaag nr. 1)
- ⑥ Opsluitband, beton, 100x200 mm, kleur (glad) grijs
- ⑦ Opsluitband, beton, 100x100 mm, kleur (glad) grijs
- ⑧ Inritblokken, beton, 1000x450 mm, uitgewassen basalt/porfier (deklaag nr. 1)
- ⑨ Inritblokken, beton, 400x500 mm, uitgewassen basalt/porfier (deklaag nr. 1)
- ⑩ Trottoirkolk, type AQW T 1271 GB1 afm. 450x350 mm
- ⑪ Betonstraatstenen, keiformaat, 3 strekken, kleur grijs
- ⑫ Drempel, in klinker uitgevoerd, a-niveau met trottoir
- ⑬ Straatkolk, type S1300 GB1 afm. 450x300 mm
- ⑭ Straatbaksteen, keiformaat, blokverband
- ⑮ Straatbaksteen, keiformaat, molgoot, 3 strekse legen
- ⑯ Betontegel, 300x300x50 mm, met symbol
- ⑰ Grasbetontegel 600x400x120 mm
- ⑱ Betontegel blindegeleidelijn ribbetegel 30x30 wit
- ⑲ Betontegel blindegeleidelijn noppentegel 30x30 wit
- ⑳ Haag 80cm hoog
- ㉑ Nieuw ondergrondse opbergsysteem



Te handhaven boom met stamdiameter in cm




Nieuwe boom



Te verwijderen stobbe



Lichtmast

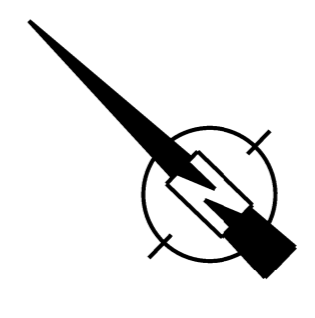

**Ingenieursbureau**

Gemeente Amsterdam  
Ingenieursbureau  
Wespersstraat 430  
1100 AA Amsterdam  
Telefoon: 020 2511199  
Telefax: 020 2511199

---

Oprichtgever: **Gemeente Amsterdam**

Project: **Groot onderhoud Betondorp**

Onderdeel: **Zaaiersweg**

Fase: **fase 2 en 3**

Schaal: 1:200

Opsteller: JCG Tenhaeff

Projectnummer: \_\_\_\_\_

Placidatum: PLTD

Bestandsnaam: FILES

Behoort bij: \_\_\_\_\_

Status: **DO**

Goedgekeurd en vrijgegeven: \_\_\_\_\_

Tekeningnummer: \_\_\_\_\_

Documentnummer: \_\_\_\_\_


Datum: **06-04-2017**

Paraaf: \_\_\_\_\_

Aantal bladen: \_\_\_\_\_

Wijziging: \_\_\_\_\_

Auteursrechten voorbehouden

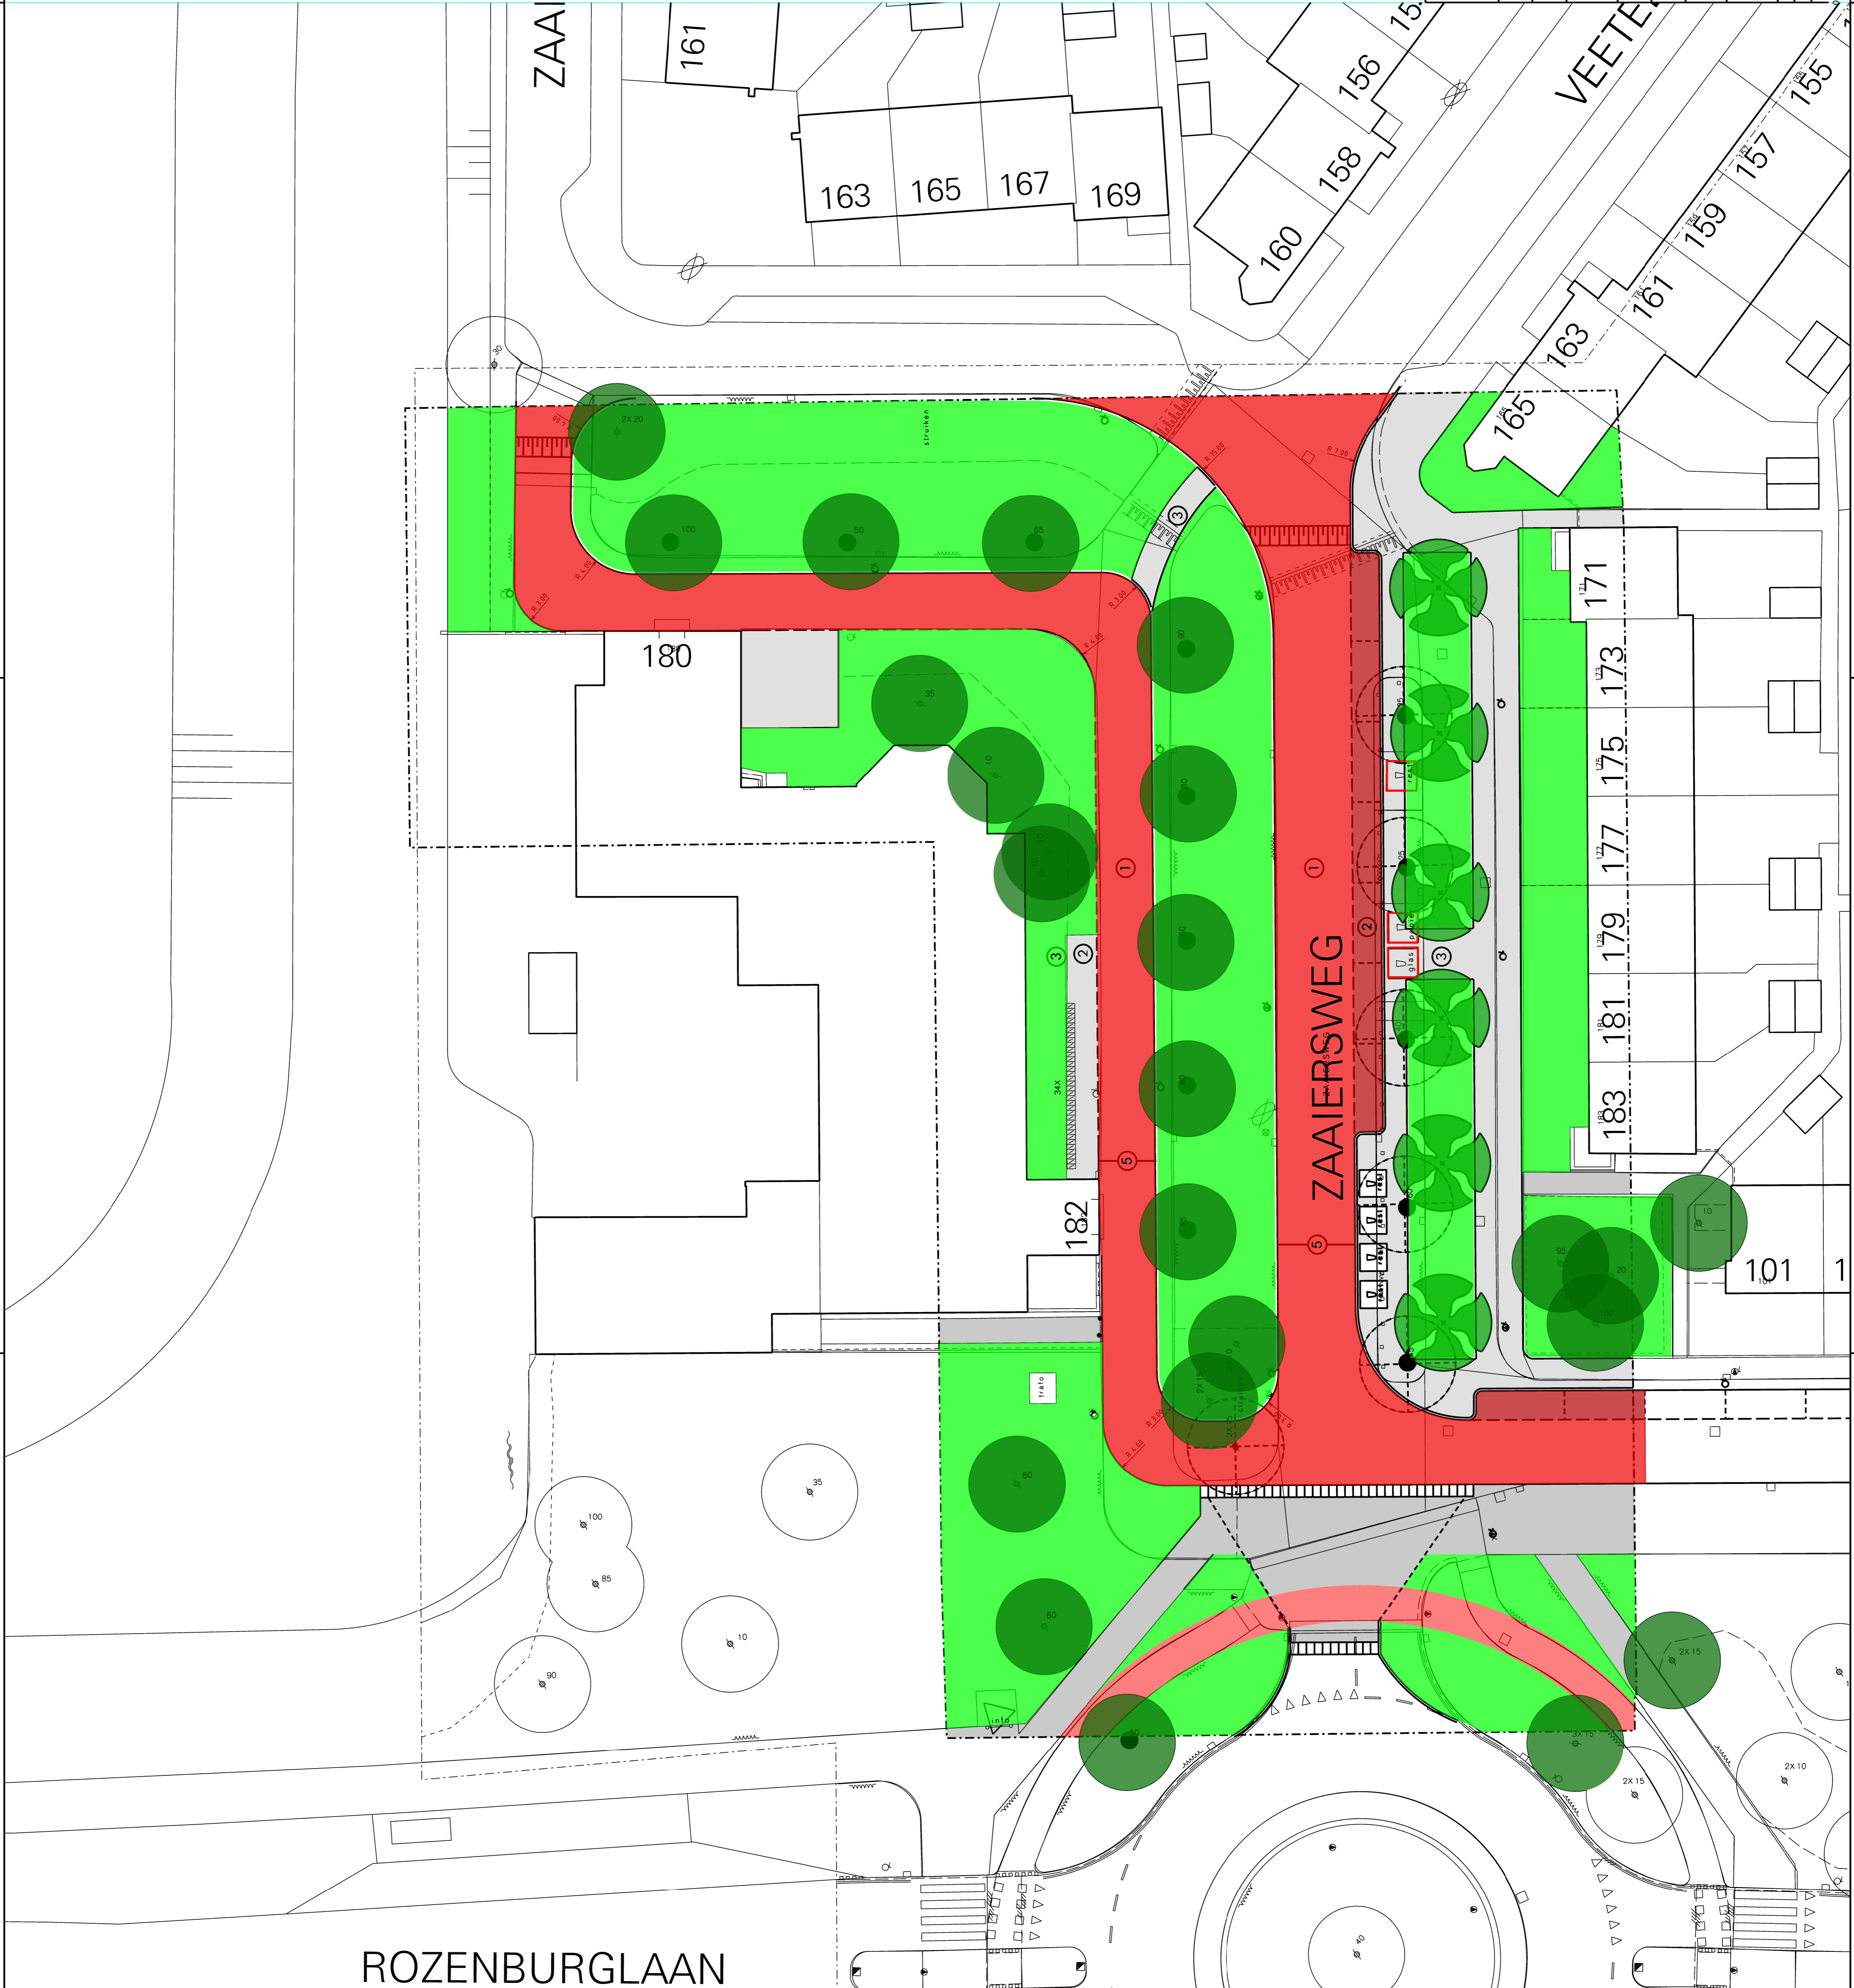

ROZENBURGLAAN

ZAAIERSWEG

VEETE

ZAAIERSWEG

0 1 2 3 4 5 6 7 8 9 10 11 12 13 14 15 16 17 18